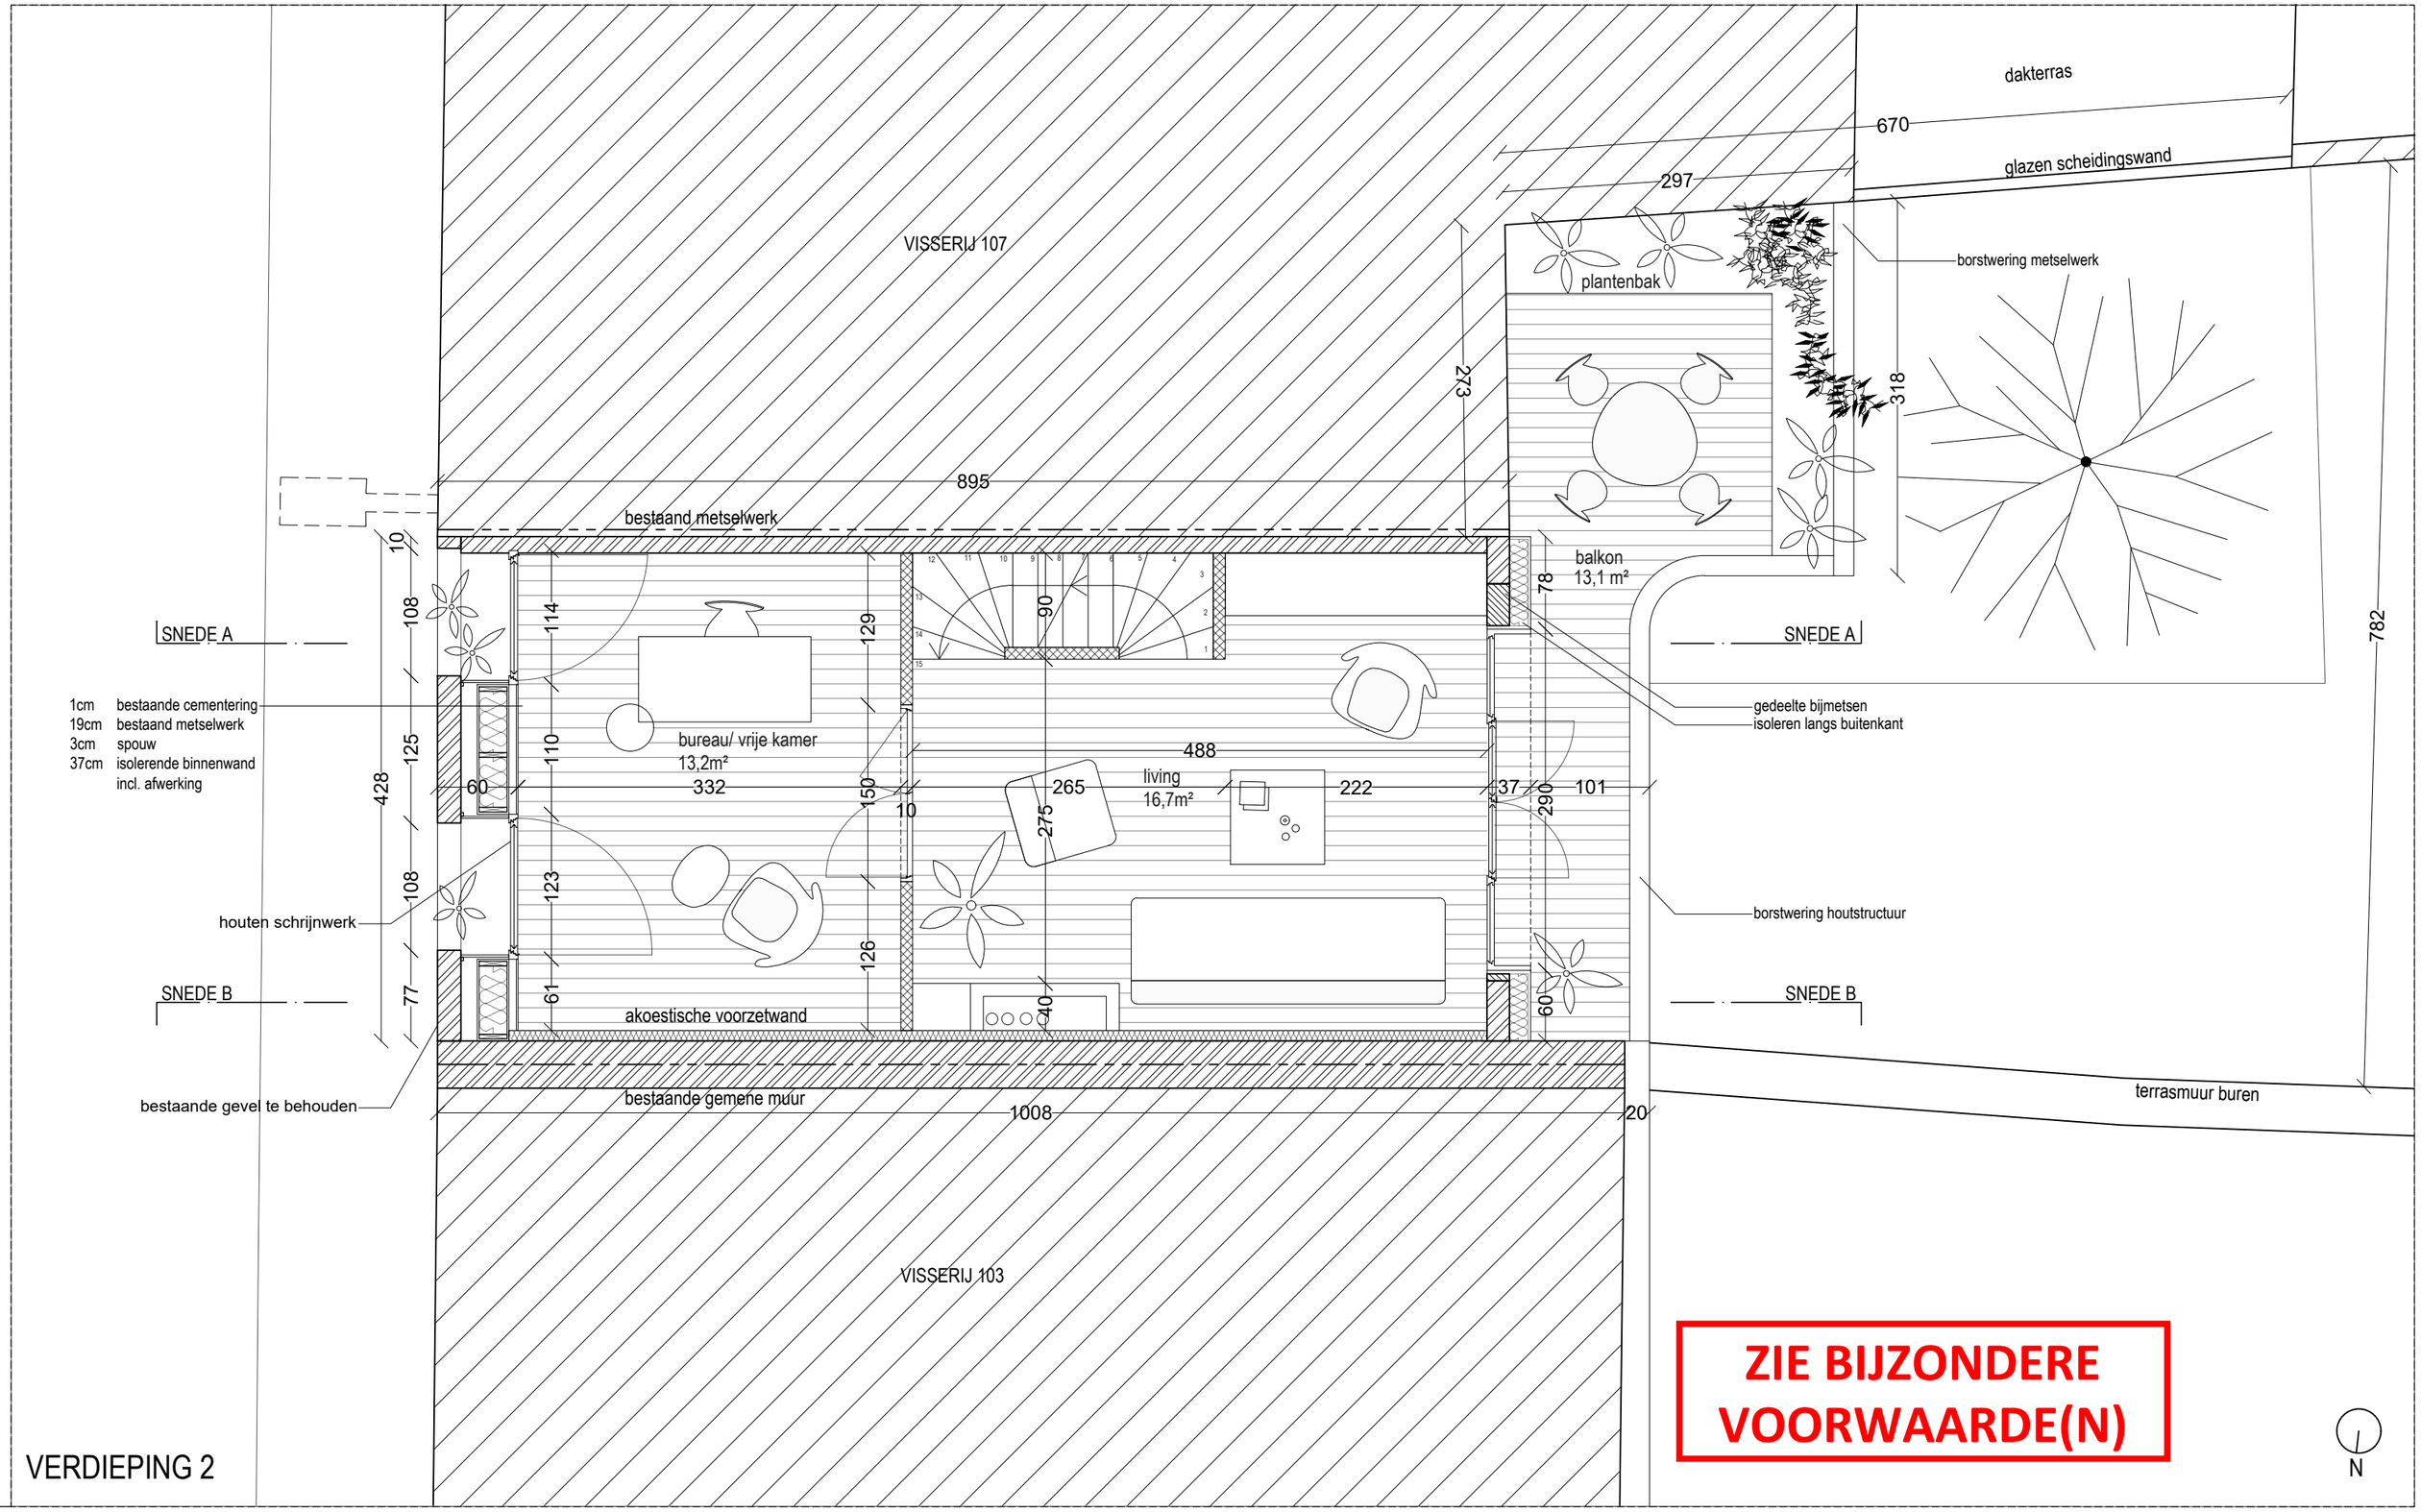

VERDIEPING 2

PROJECT	**VOORHUIS VISSERIJ** ADRES: Visserij 104, 9000 Gent, Oost-Vlaanderen, België ONDERWERP: Verbouwing studio's tot eensgezinswoning	BOUWHEER	**WIM DERAEDT & ANNIE DERUYCK** ADRES: Visserij 106, 9000 Gent EMAIL: deraedtwillem@gmail.com TEL: +32 493 44 19 26	ARCHITECT	**L.U.S.T. ARCHITECTEN** ADRES: Molenaarsstraat 111/14, 9000 Gent EMAIL: mail@lustarchitecten.be TEL: 09 223 03 61	INHOUD	**BOUWAANVRAAG** 1:50 NT PLAN +2 14/01/2026