

dakterras watert rechtstreeks af in wadi


noodoverloop naar riolering

122

40

HEMELWATERVERORDENING
SNEDE wadi

**ZIE BIJZONDERE
VOORWAARDE(N)**

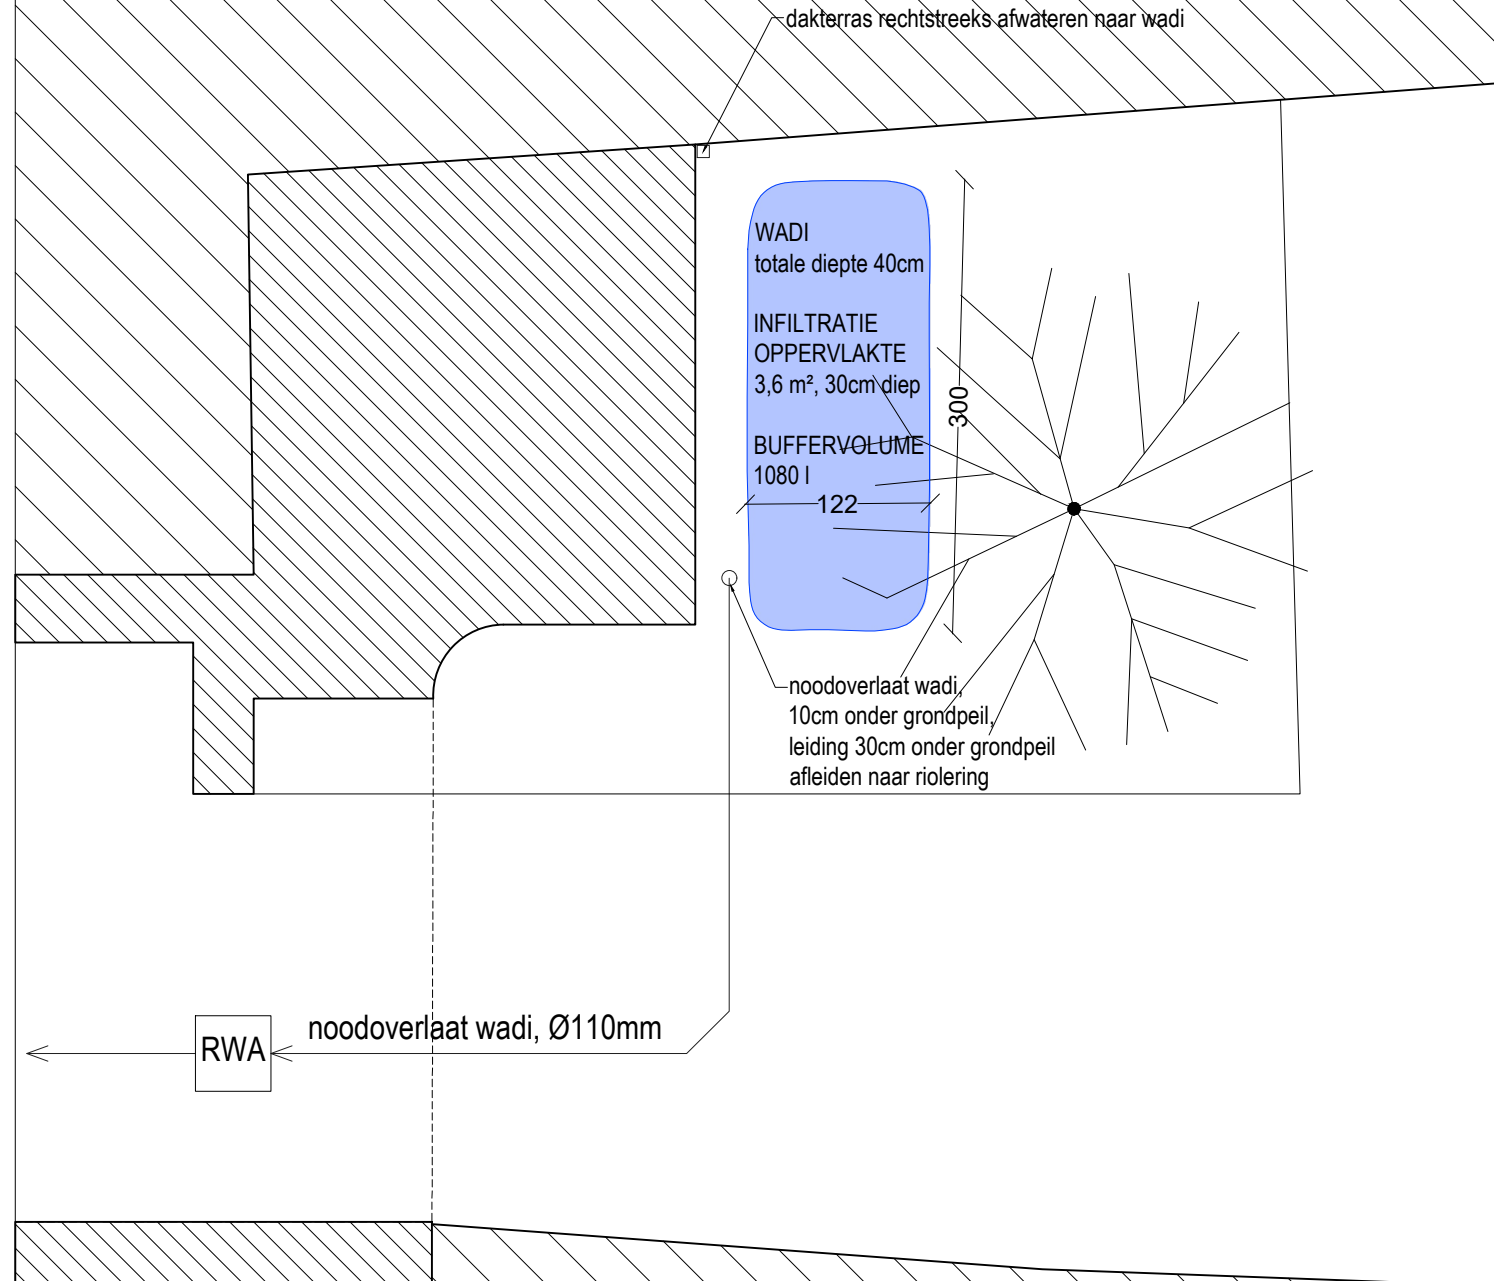

WADI
totale diepte 40cm
INFILTRATIE
OPPERVLAKTE
3,6 m², 30cm diep
BUFFERVOLUME
1080 l

300

122

noodoverlaat wadi,
10cm onder grondpeil,
leiding 30cm onder grondpeil
afleiden naar riolering

RWA noodoverlaat wadi, Ø110mm

HEMELWATERVERORDENING
PLAN wadi

PROJECT	VOORHUIS VISSERIJ	BOUWHEER	WIM DERAEDT & ANNIE DERUYCK	ARCHITECT	L.U.S.T. ARCHITECTEN	INHOUD	BOUWAANVRAAG	1:50
	ADRES: Visserij 104, 9000 Gent, Oost-Vlaanderen, België ONDERWERP: Verbouwing studio's tot eensgezinswoning		ADRES: Visserij 106, 9000 Gent EMAIL: deraedtwilliem@gmail.com TEL: +32 493 44 19 26		ADRES: Molenaarsstraat 111/14, 9000 Gent EMAIL: mail@lustarchitecten.be TEL: 09 223 03 61		NT SNEDE WADI	14/01/2026