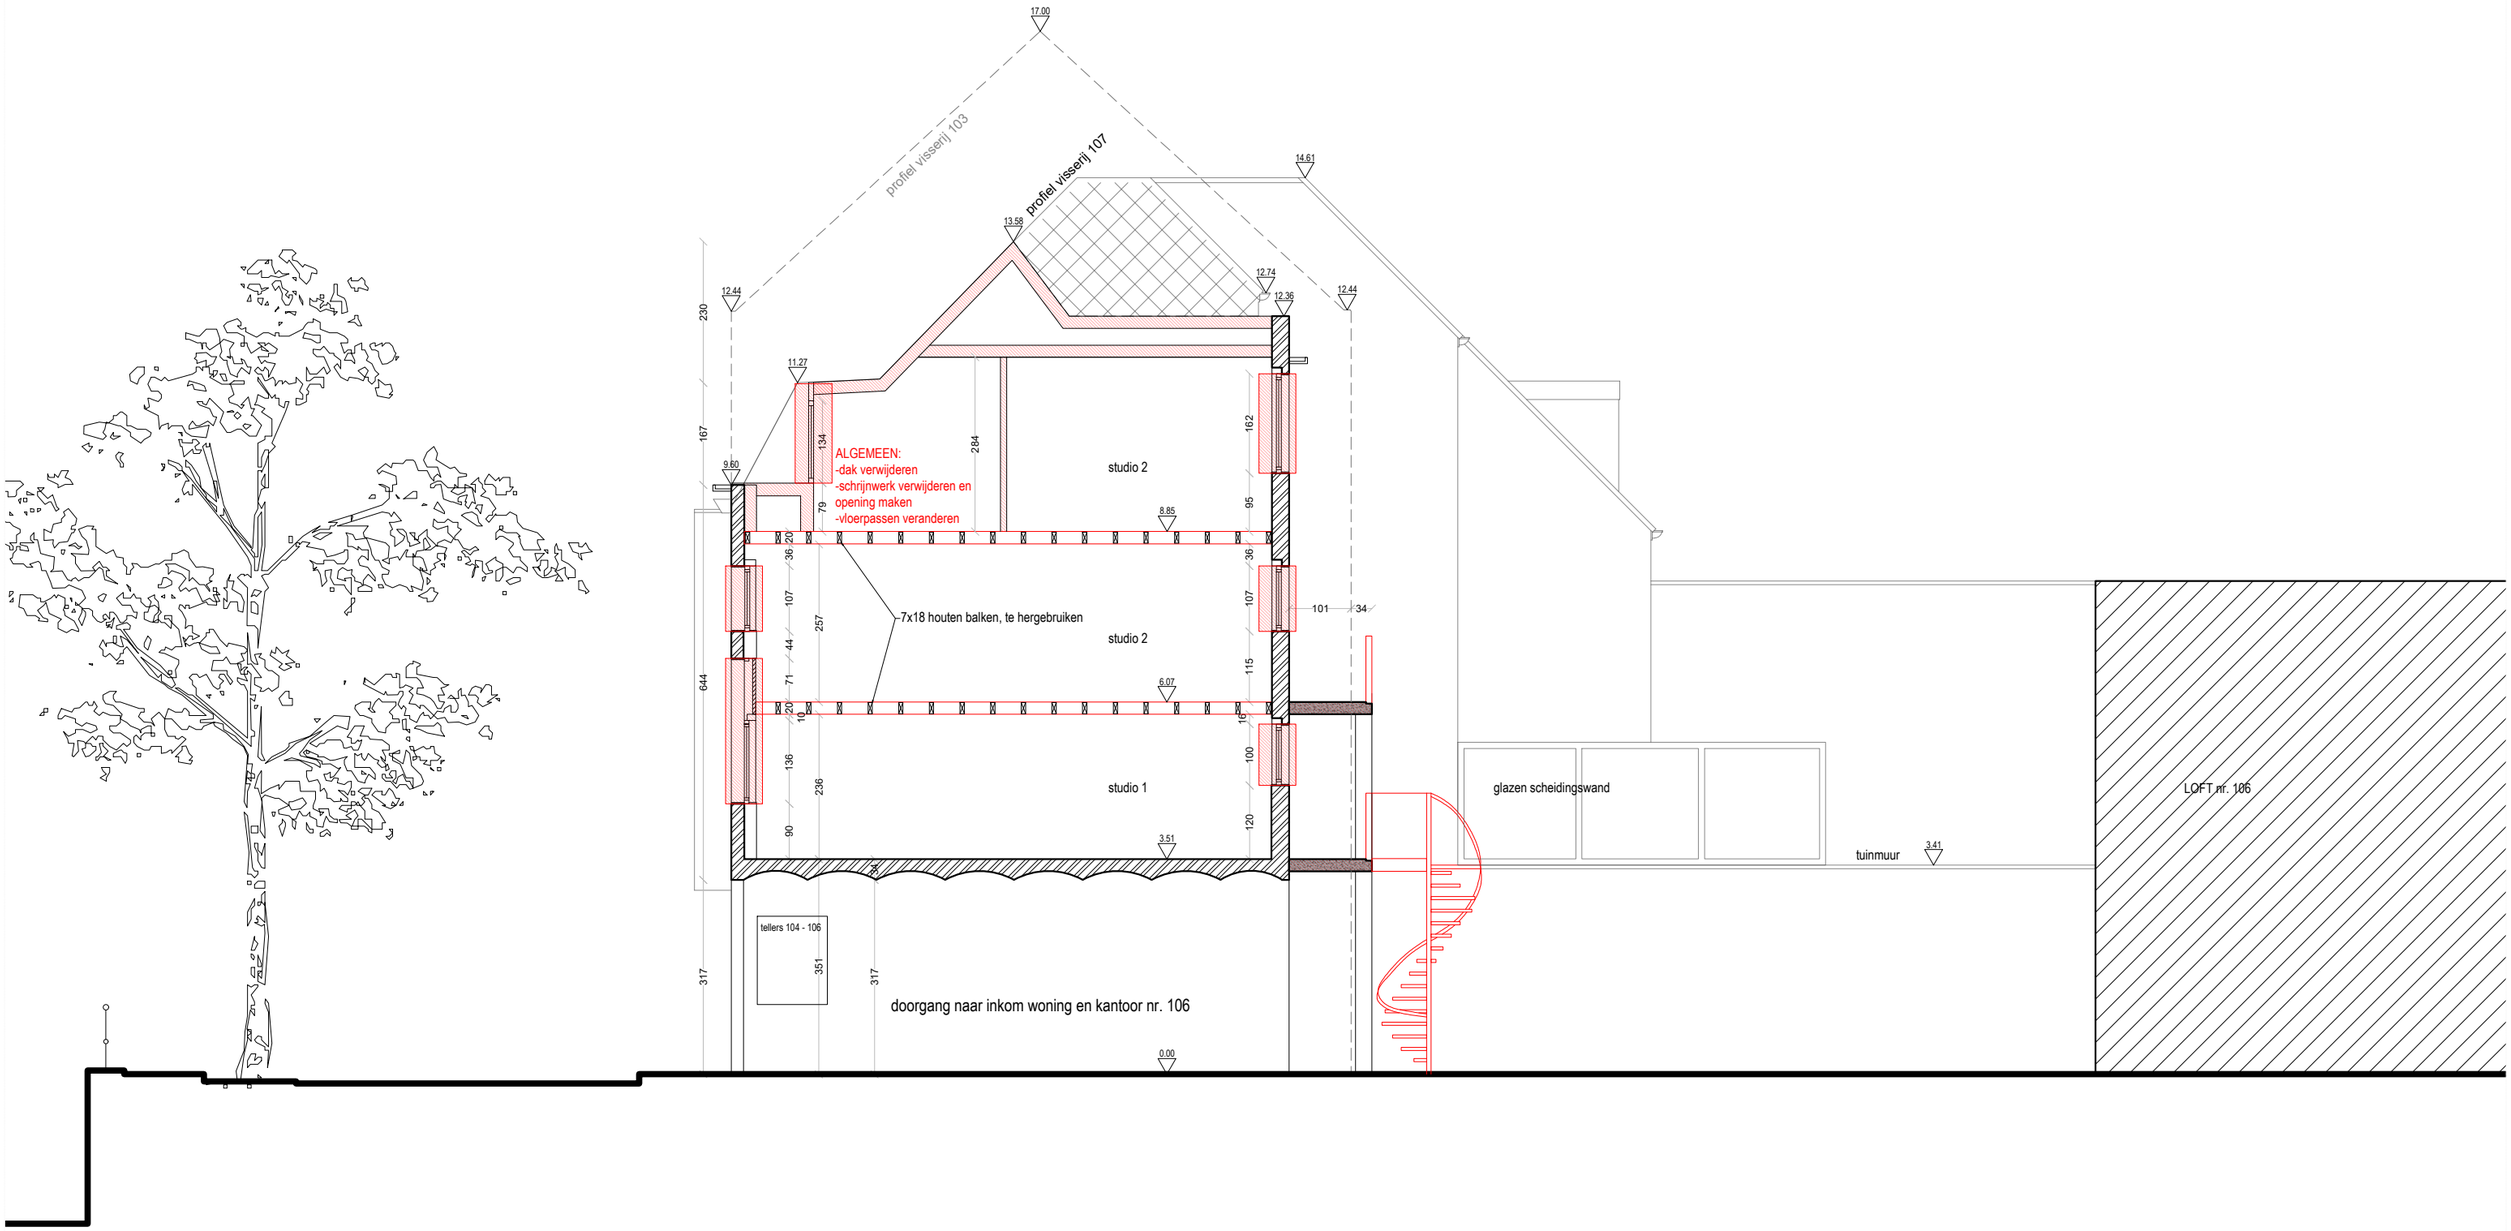

PROJECT		BOUWHEER		ARCHITECT		INHOUD		
	VOORHUIS VISSERIJ ADRES: Visserij 104, 9000 Gent, Oost-Vlaanderen, België ONDERWERP: Verbouwing studio's tot eensgezinswoning		**WIM DERAEDT & ANNIE DERUYCK** ADRES: Visserij 106, 9000 Gent EMAIL: deraedtwillem@gmail.com TEL: +32 493 44 19 26		**L.U.S.T. ARCHITECTEN** ADRES: Molenaarsstraat 111/14, 9000 Gent EMAIL: mail@lustarchitecten.be TEL: 09 223 03 61		**BOUWAANVRAAG**	1:100
							BT LANGSSNEDE	14/01/2026