


Percelen 731p, 736g2 en 736h2= 42418m²

N

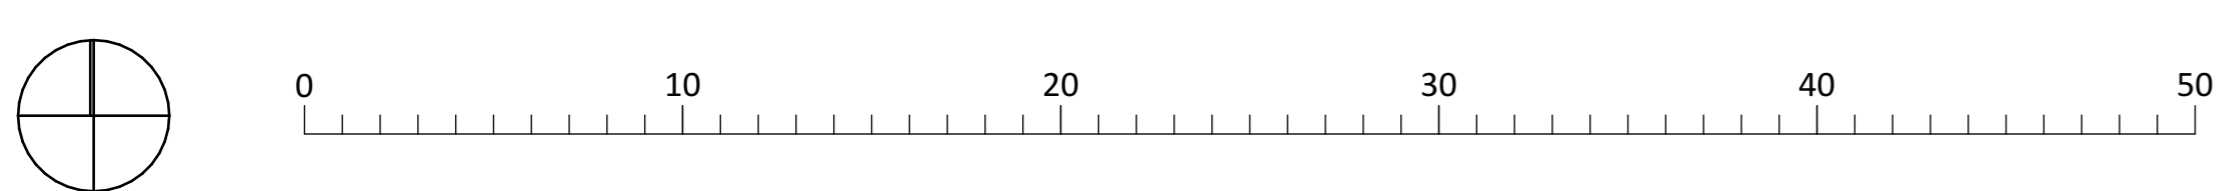

Inplantingsplan BT 1:500	
Projectnaam	*Triferto Padel - Fohrstraat 45, 9000 Gent
Opdrachtgever	Racketpower bv Jos Verdegemstraat 29 9040 Gent