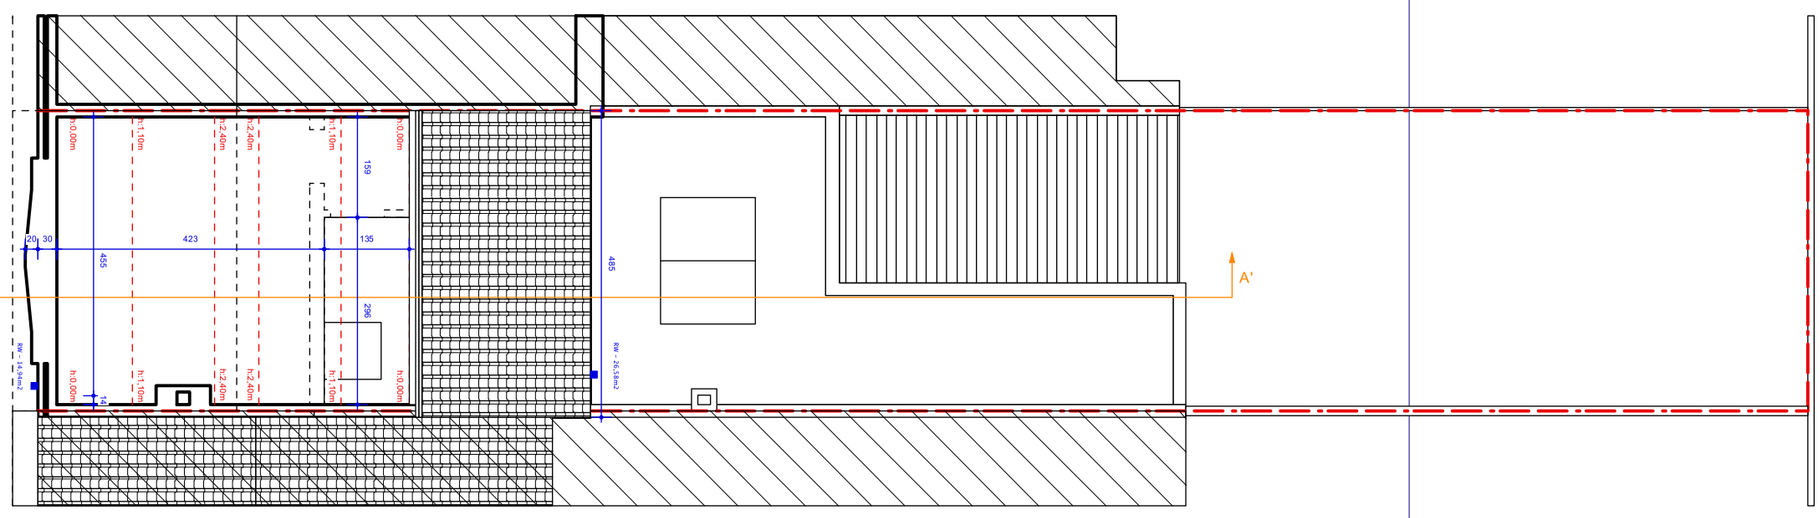

3e VERDIEPING (bestaande)

0 100 200 300 cm

SCHAAL 1 / 100

BA_woning_P_B_+3_verdieping-2025027-PEIRENS-ba1.pdf

ARCHITECT TOM BEEUSAERT

Dentergemstraat 117
9800 Deinze

0486/462 766

tom@tbarchitect.be
www.tbarchitect.be

VERBOUWEN VAN EEN RIJWONING

BOUWPLAATS: Jan vandermeulenstraat 70
9050 Gentbrugge
afd. 22 / afd. 2 Sie B nr. 76e5

OPDRACHTGEVER: Dhr. Lieven Peirens
Veldemeersdreef 6
9880 Aalter

FASE	VO	BA	UV	AB
TEKENAAR	TB			
NAZICHT	TB			
DATUM	27/01/2026			
SCHAAL	ZIE SCHAALBALK			
DOS. NR.	2025 027			