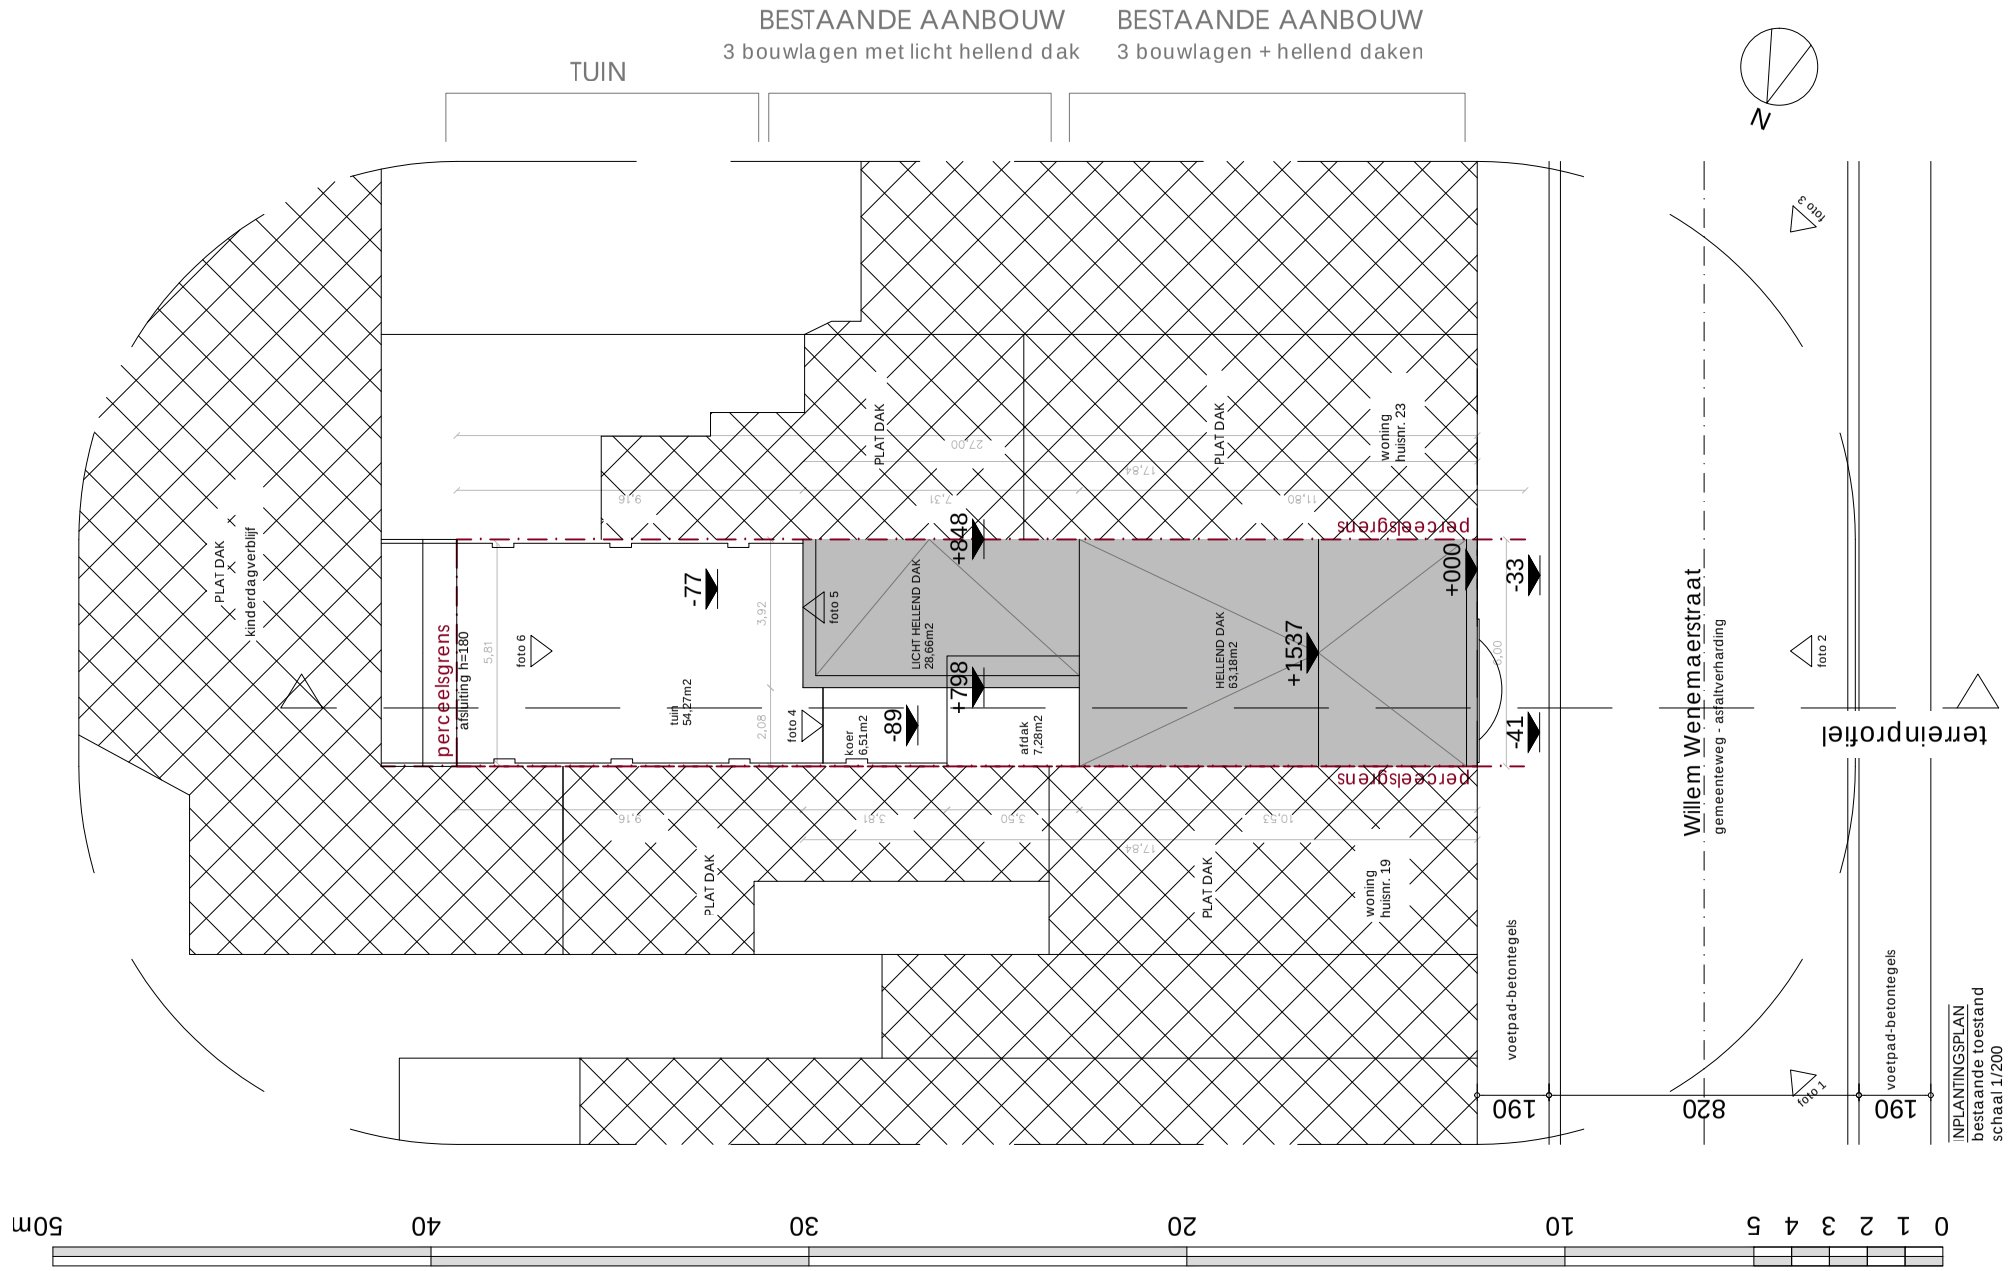

INPLANTINGSPLAN
bestaande toestand
schaal 1/200

Atelier VORM
architectuur & interieur
www.ateliervorm.be
info@ateliervorm.be

2025-07 Project WILLEM

Nathan De Baets & Delphine De Potter

Willem Wenemaerstraat 21 - 9000 Gent
4e afd - sectie D - nr 2769E