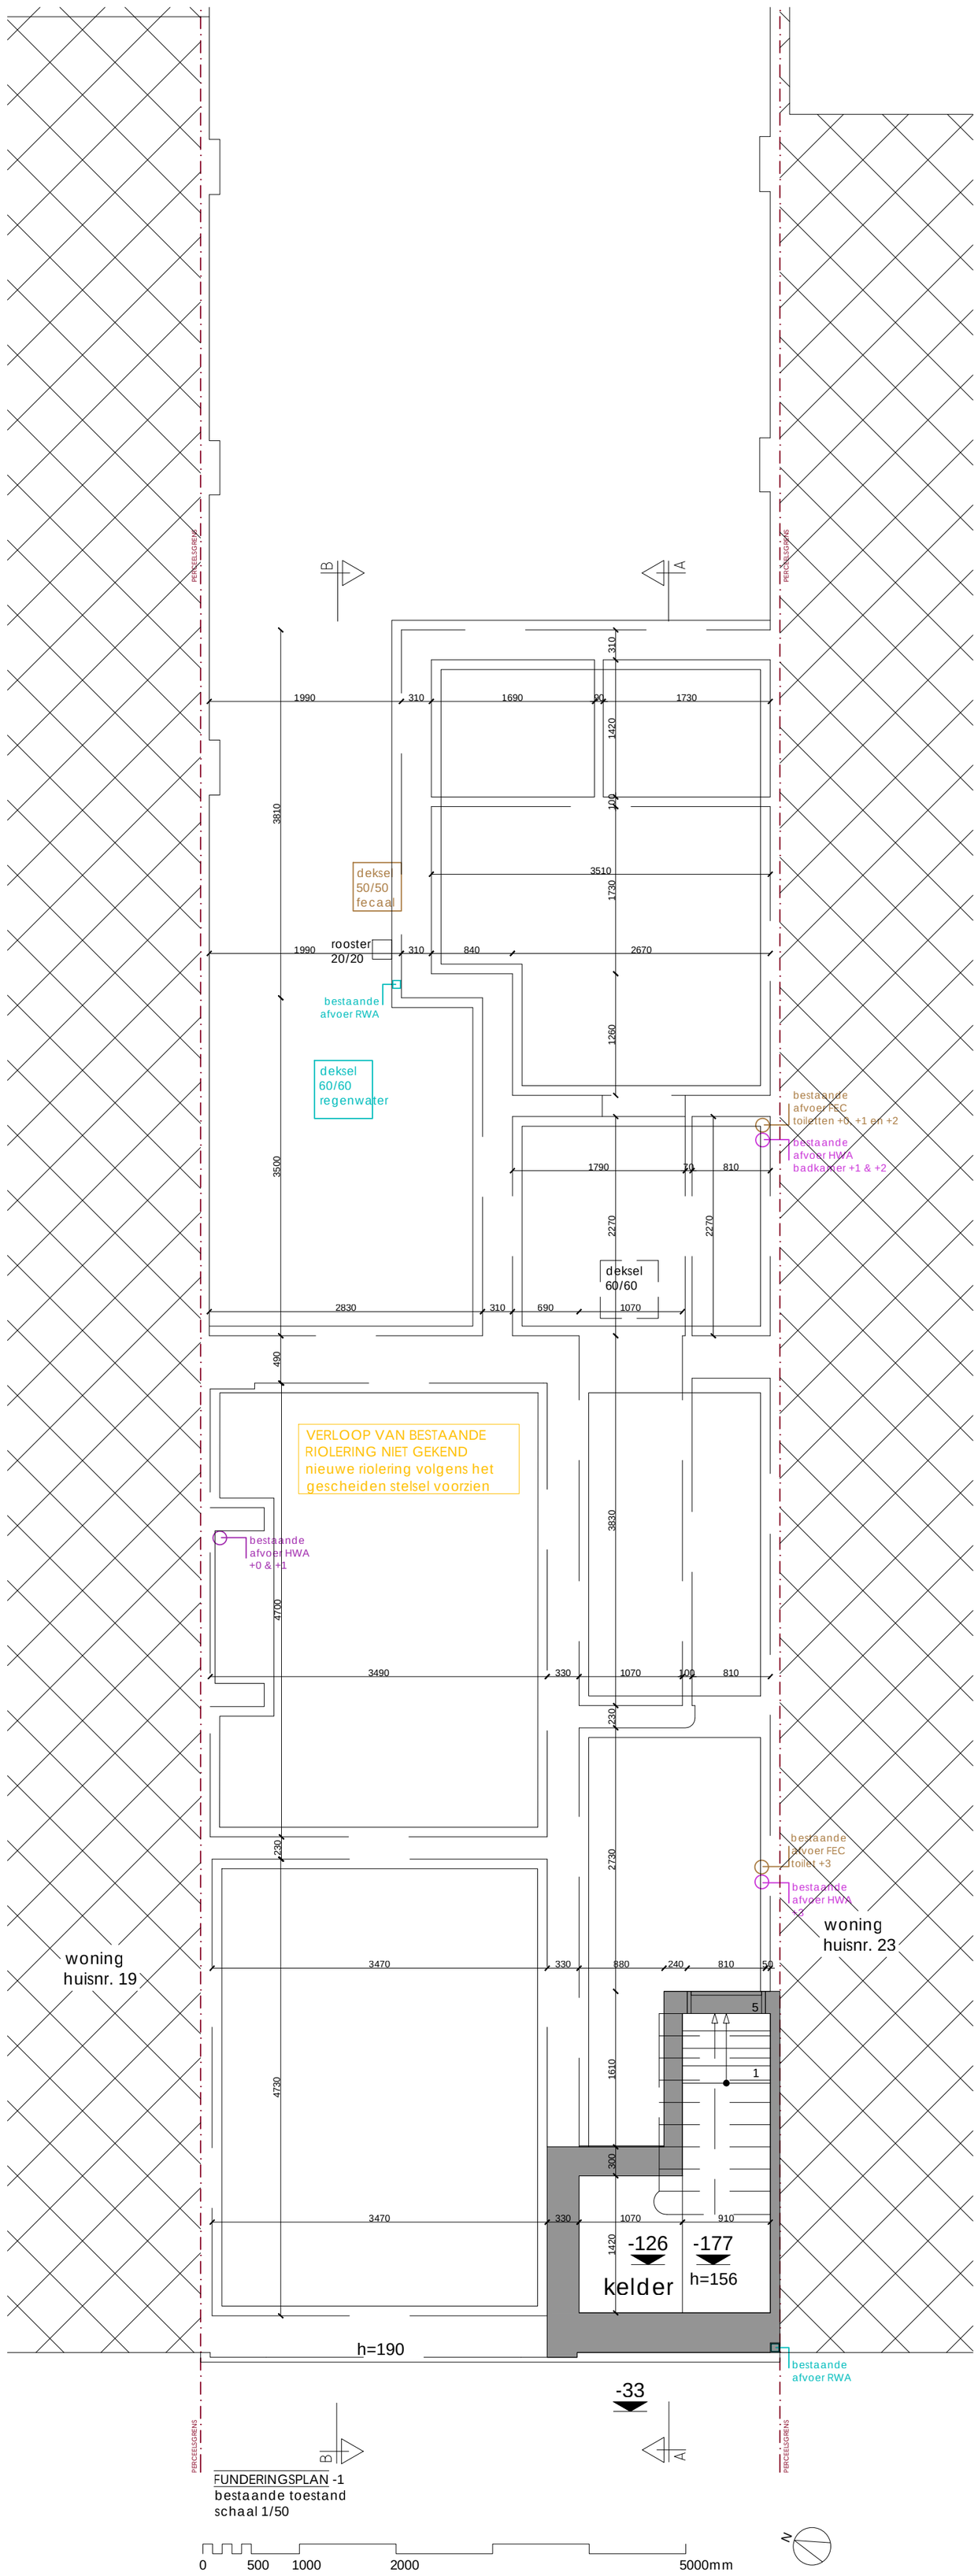

FUNDERINGSPLAN -1
bestaande toestand
schaal 1/50

2025-07 Project WILLEM

Nathan De Baets & Delphine De Potter

Willem Wenemaerstraat 21 - 9000 Gent
4e afd - sectie D - nr 2769E

funderingsplan

bestaande toestand
schaal 1/50

Atelier VORM
architectuur & interieur

www.ateliervorm.be
info@ateliervorm.be