


- UNIT 1 > Willem Wenemaersstraat 21
- UNIT 2 > Willem Wenemaersstraat 21A

BESTAANDE AANBOUW BESTAANDE AANBOUW
 3 bouwlagen met licht hellend dak 3 bouwlagen + hellend daken

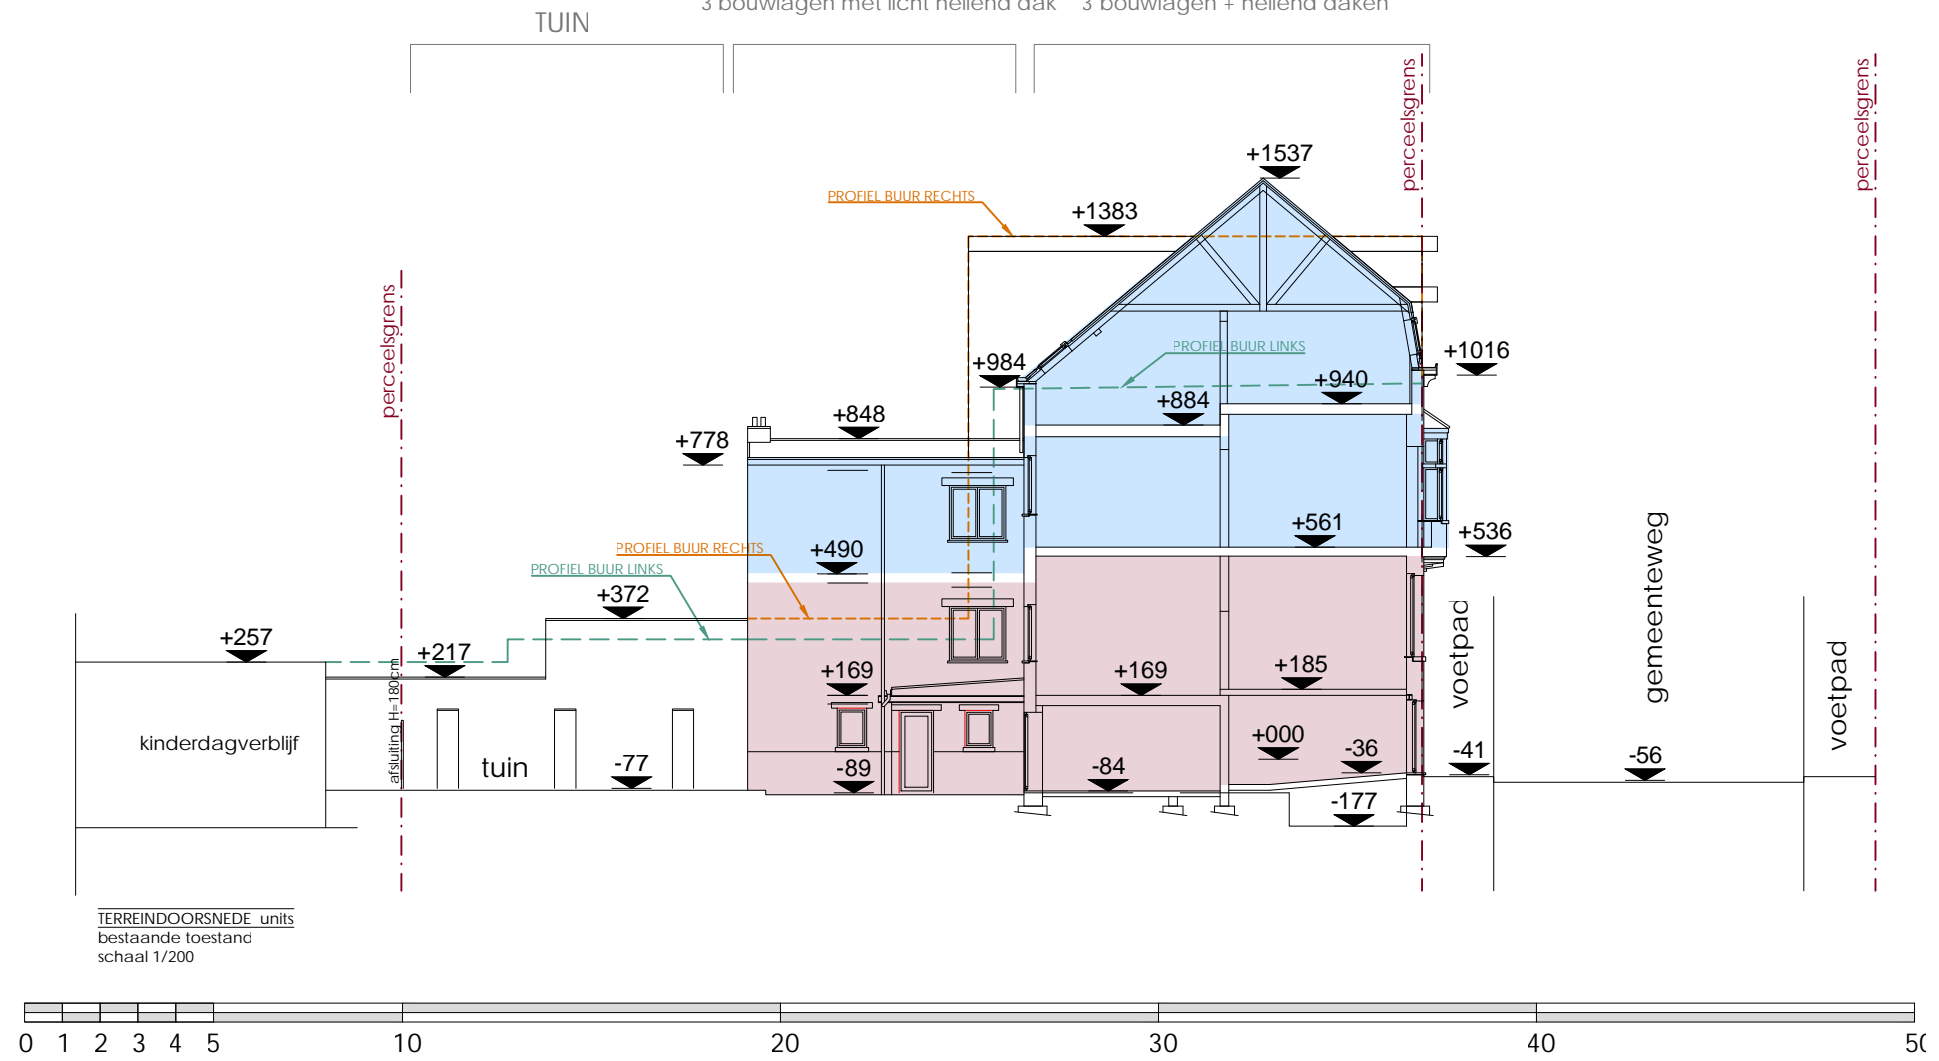

2025-07 Project WILLEM
 Nathan De Baets & Delphine De Potter
 Willem Wenemaersstraat 21 - 9000 Gent
 4e afd - sectie D - nr 2769E

Terreindoorsnede units
 bestaande toestand
 schaal 1/50

Atelier VORM
 architectuur & interieur
 www.ateliervorm.be
 info@ateliervorm.be

ATELIER
 V O R M
 architectuur & interieur