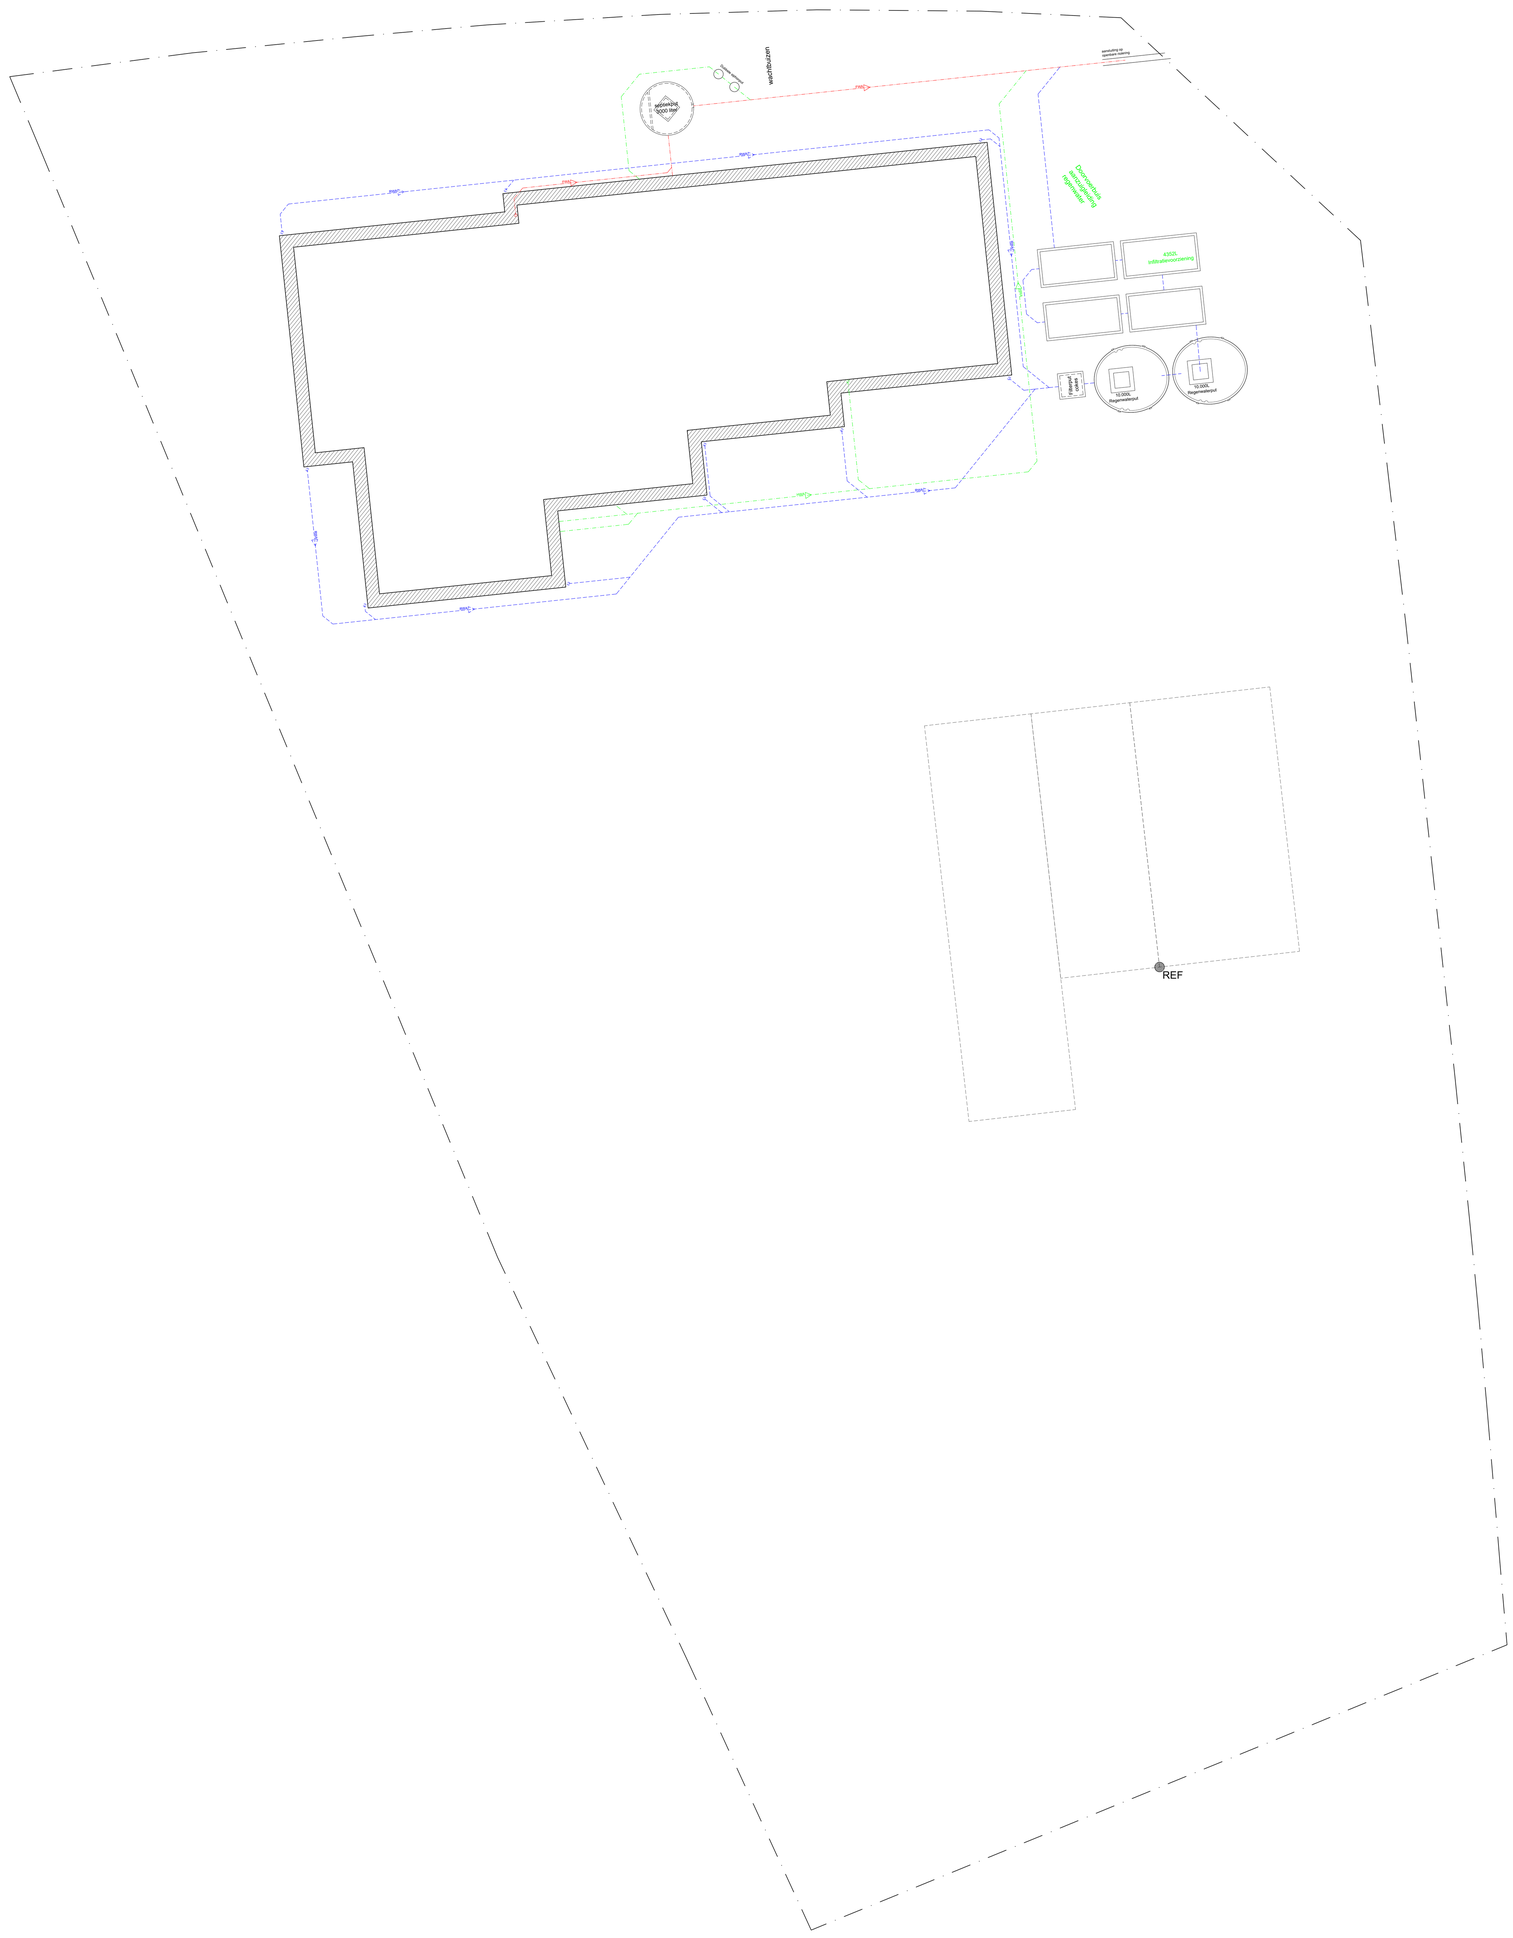
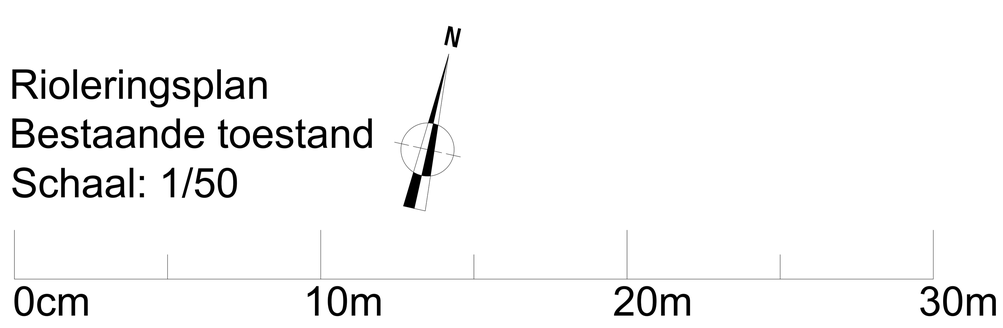
Rioleringsplan
Bestaande toestand
Schaal: 1/50