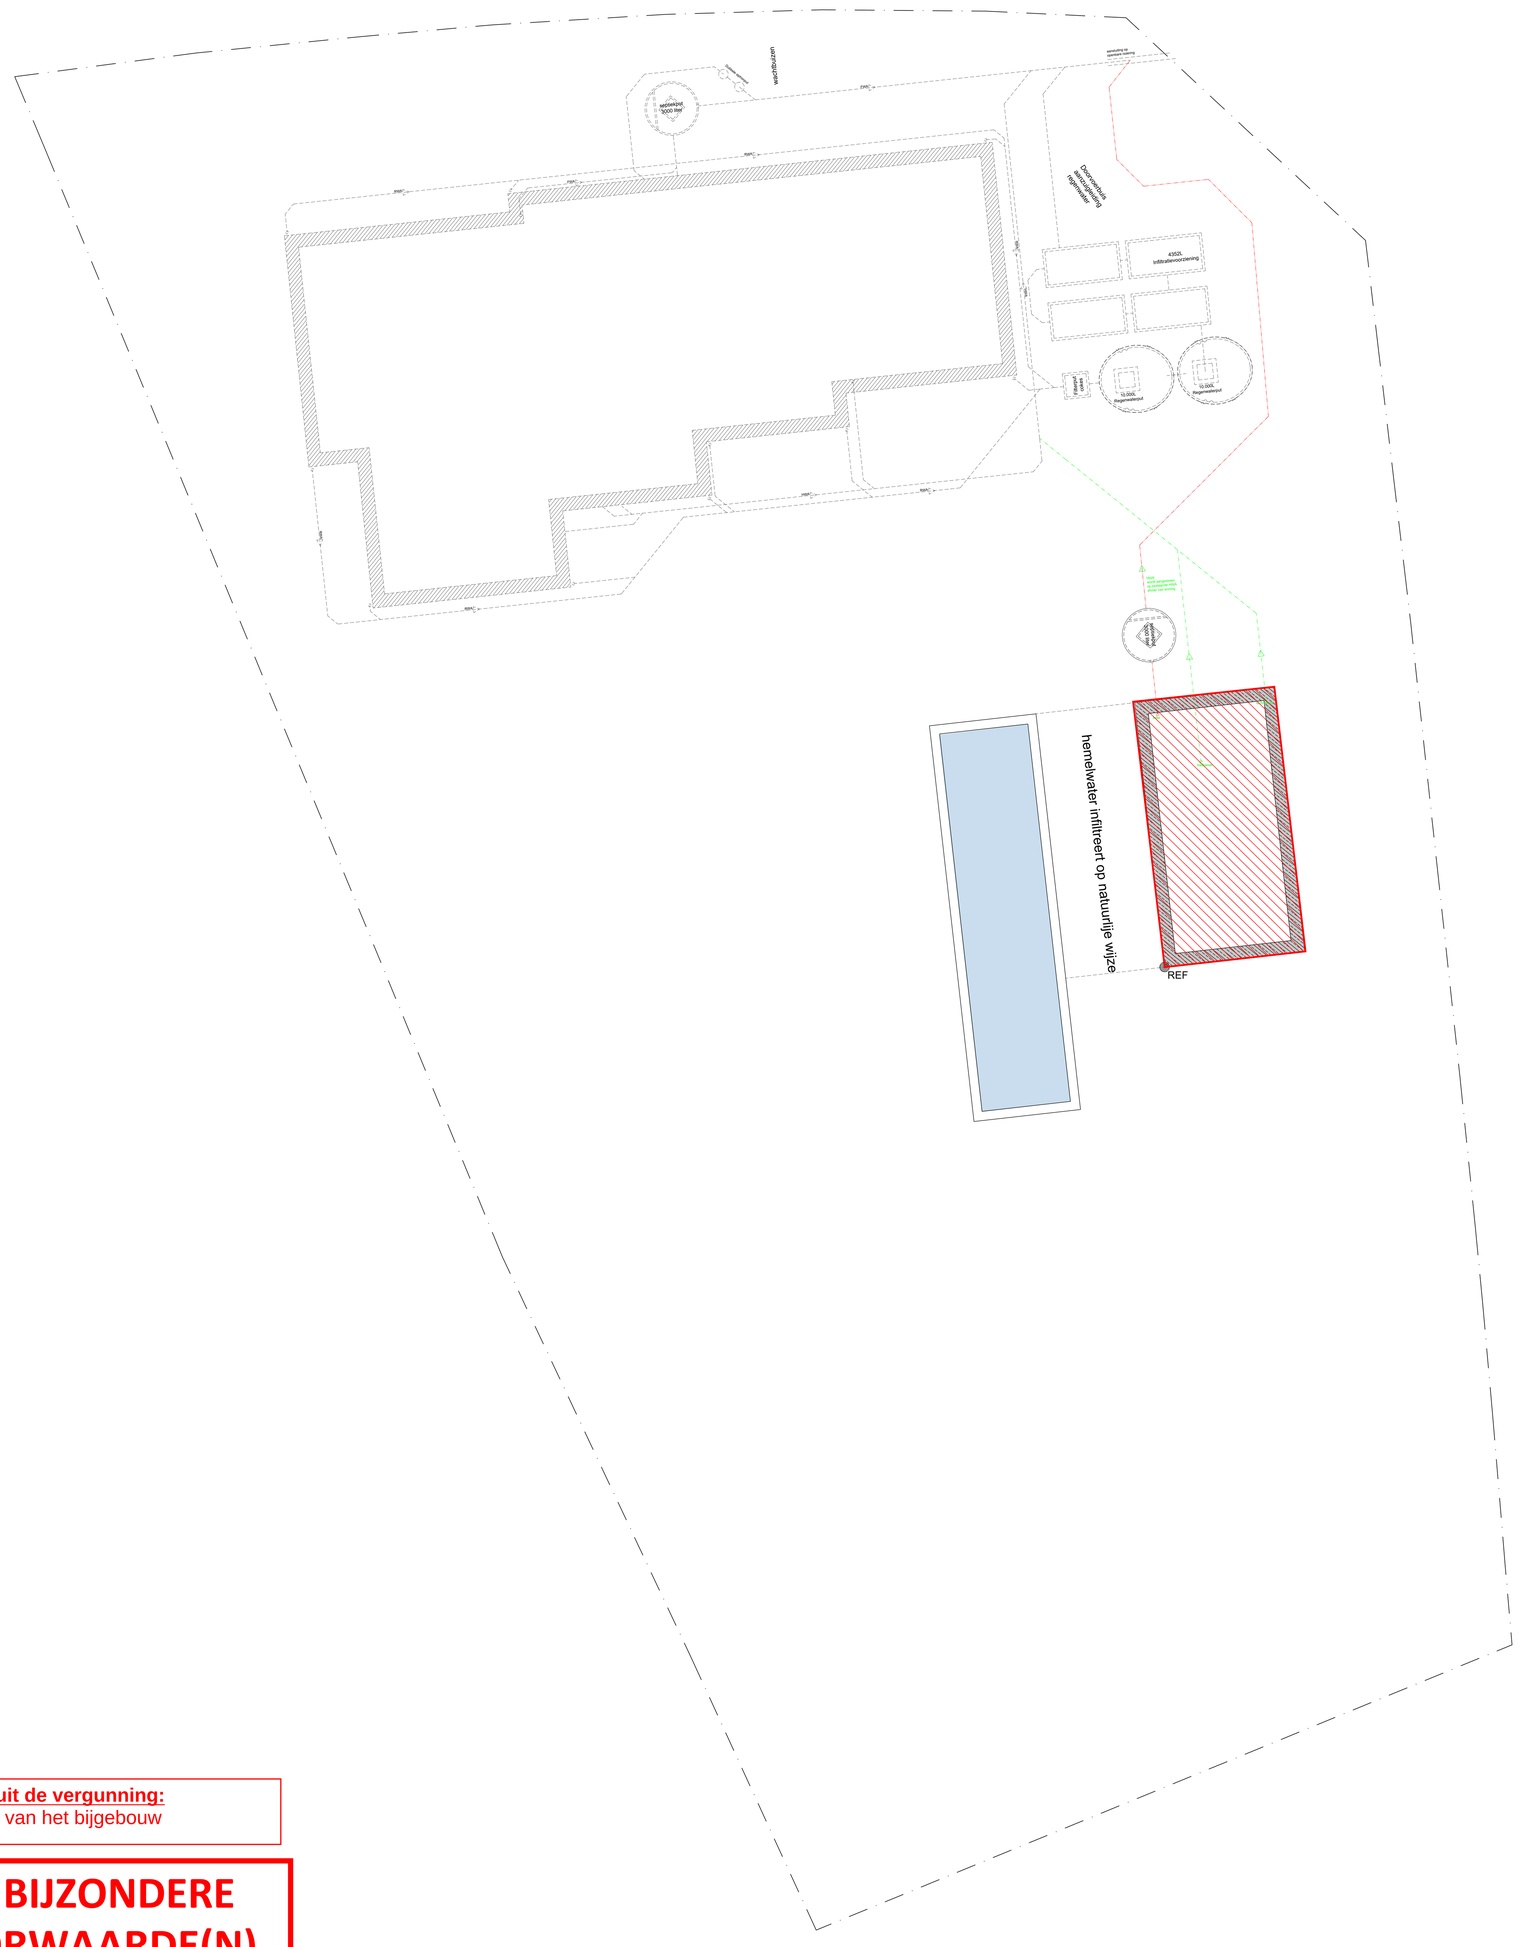

Uitgesloten uit de vergunning:
Het oprichten van het bijgebouw

ZIE BIJZONDERE VOORWAARDE(N)

Rioleringsplan
Nieuwe toestand
Schaal: 1/50

N

DAKOPPERVLAKTE: 40 m²

0cm 10m 20m 30m