




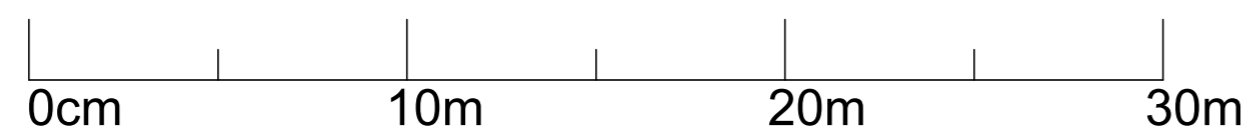


-  Bijgebouw nieuw
-  Bestaande verharding
-  Terras verharding nieuw
-  Gazon
-  grens tuinzone

**Verharding: 103m²**  
**woning: 228m²**  
**Perceel: 1996,83m²**

Inplantingsplan  
 Bestaande toestand  
 Schaal: 1/200



het bijgebouw is percentageel gezien 3%  
 van het omliggende groen.