



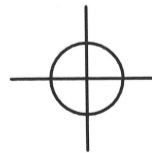

maaiveld
-15cm

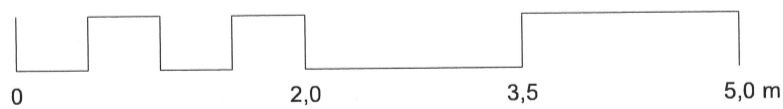

materialen

1. gevelsteen roodbruin
2. grijs pvc buitenschrijnwerk
3. arduin plint
4. houten bakgoot
5. rode keramische dakpan

ongewijzigd

VOORGEVEL
nieuwe toestand - schaal 1:50

Niets van deze tekeningen mag zonder schriftelijke toestemming van het architectenbureau worden gekopieerd, vermenigvuldigd of uitgevoerd. Alle maten zijn indicatief en dienen voorafgaandelijk gecontroleerd te worden.

Oprachtgever
Saar Dewilde
Jose Tuarez Tuarez

Projectadres
Scharlakenstraat 42
9000 Gent
GENT AFD 16 SECTIE K n° 429W9

Project
GELIJKVLOERSE RENOVATIE

Fase
OFFERTEVRAAG

Bladnr.
BUNDEL UITVOERING

6/46

maak
architecten

ARCHITECT
Maarten Verbrugghe
Gieles Verbrugghe
b.v. Architecten Verbrugghe

www.maakarchitecten.be
info@maakarchitecten.be
Nieuwewandeling 80
9000 Gent