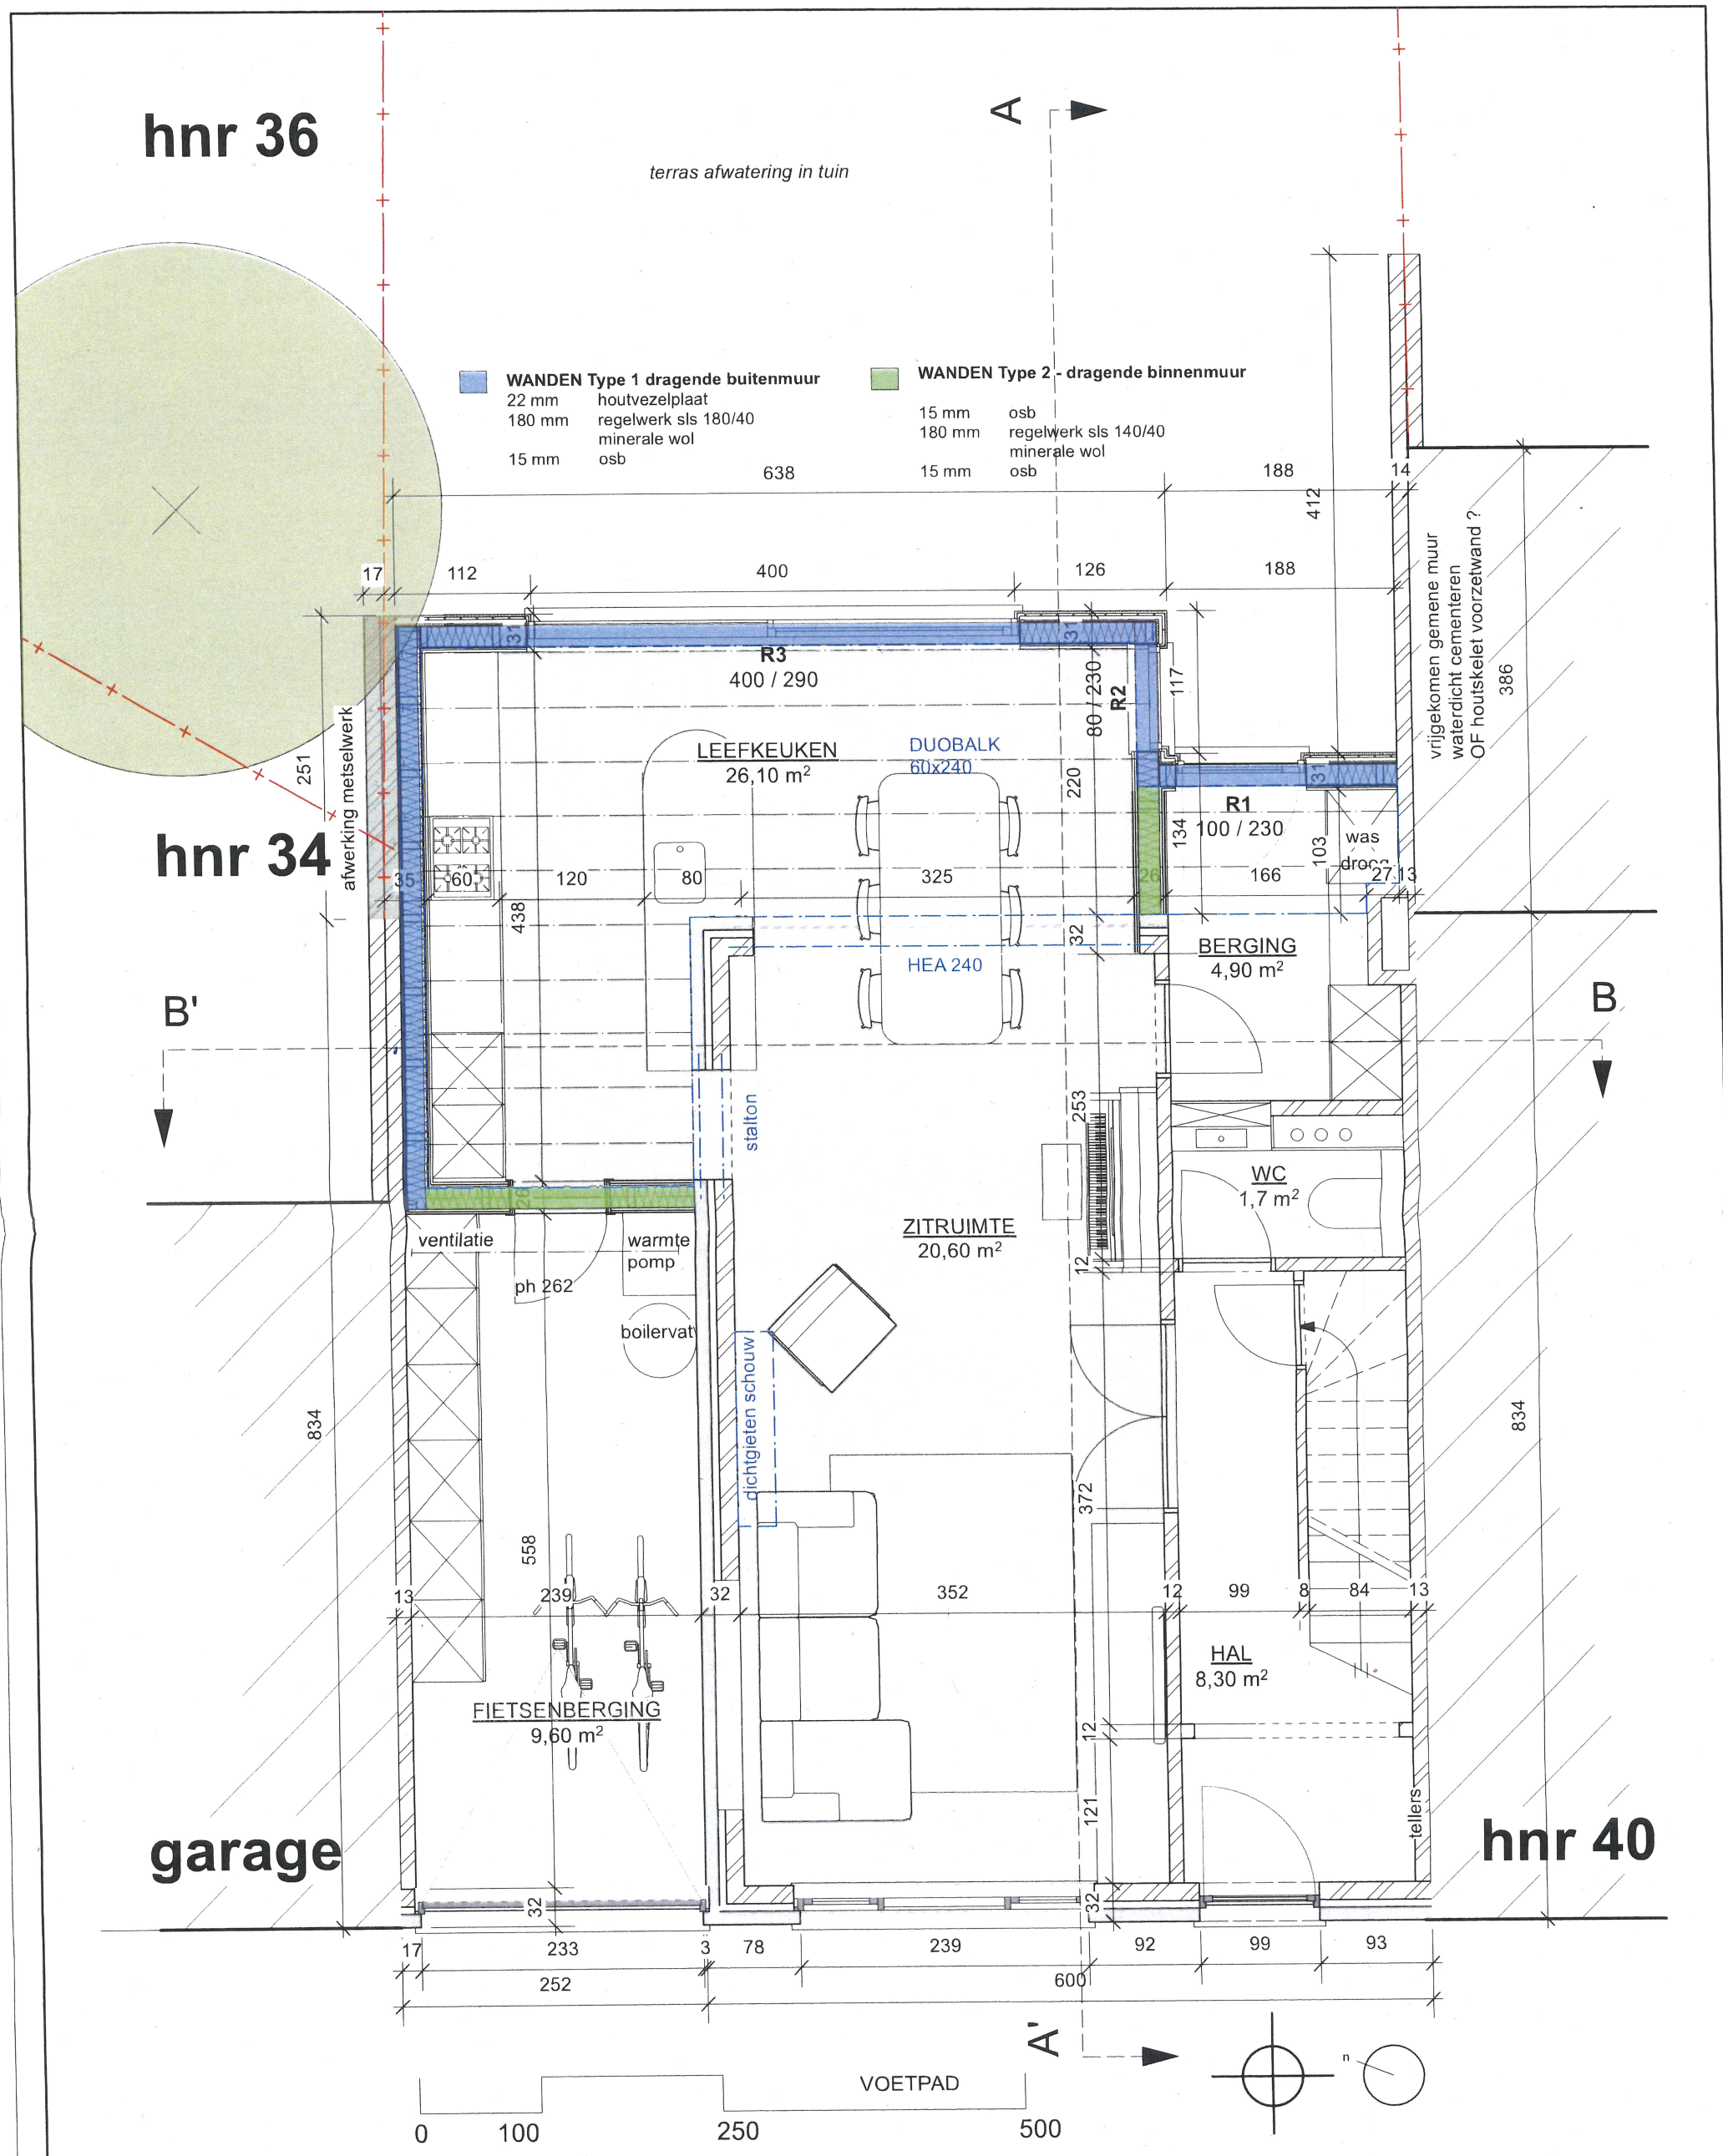

Niets van deze tekeningen mag zonder schriftelijke toestemming van het architectenbureau worden gekopieerd, vermenigvuldigd of uitgevoerd. Alle maten zijn indicatief en dienen voorafgaandelijk gecontroleerd te worden.

PLAN GELIJKVLOERS

Bestaand toestand - schaal 1:50

Opdrachtgever

Saar Dewilde
Jose Tuarez Tuarez

Projectadres

Scharlakenstraat 42
9000 Gent
GENT AFD 16 SECTIE K n° 429W9

Project: GELIJKVLOERSE RENOVATIE

Fase: OFFERTEVRAAG

Bladnr.: BUNDEL UITVOERING — 3/46

maak architecten

ARCHITECT

Maarten Verbrugghe
Gieles Verbrugghe
b.v. Architecten Verbrugghe

www.maakarchitecten.be
info@maakarchitecten.be
Nieuwewandeling 80
9000 Gent