

hnr 36

terras afwatering in tuin

A

- | | |
|--|---|
| <p>WANDEN Type 1 dragende buitenmuur</p> <ul style="list-style-type: none"> 22 mm houtvezelplaat 180 mm regelwerk sls 180/40 minerale wol 15 mm osb | <p>WANDEN Type 2 - dragende binnenmuur</p> <ul style="list-style-type: none"> 15 mm osb 180 mm regelwerk sls 140/40 minerale wol 15 mm osb |
|--|---|

638

188

412

188

126

117

134

166

103

253

12

372

12

99

8

84

13

121

32

92

99

93

600

17

233

3

78

239

32

17

hnr 34


B'

B

garage

hnr 40


Garage

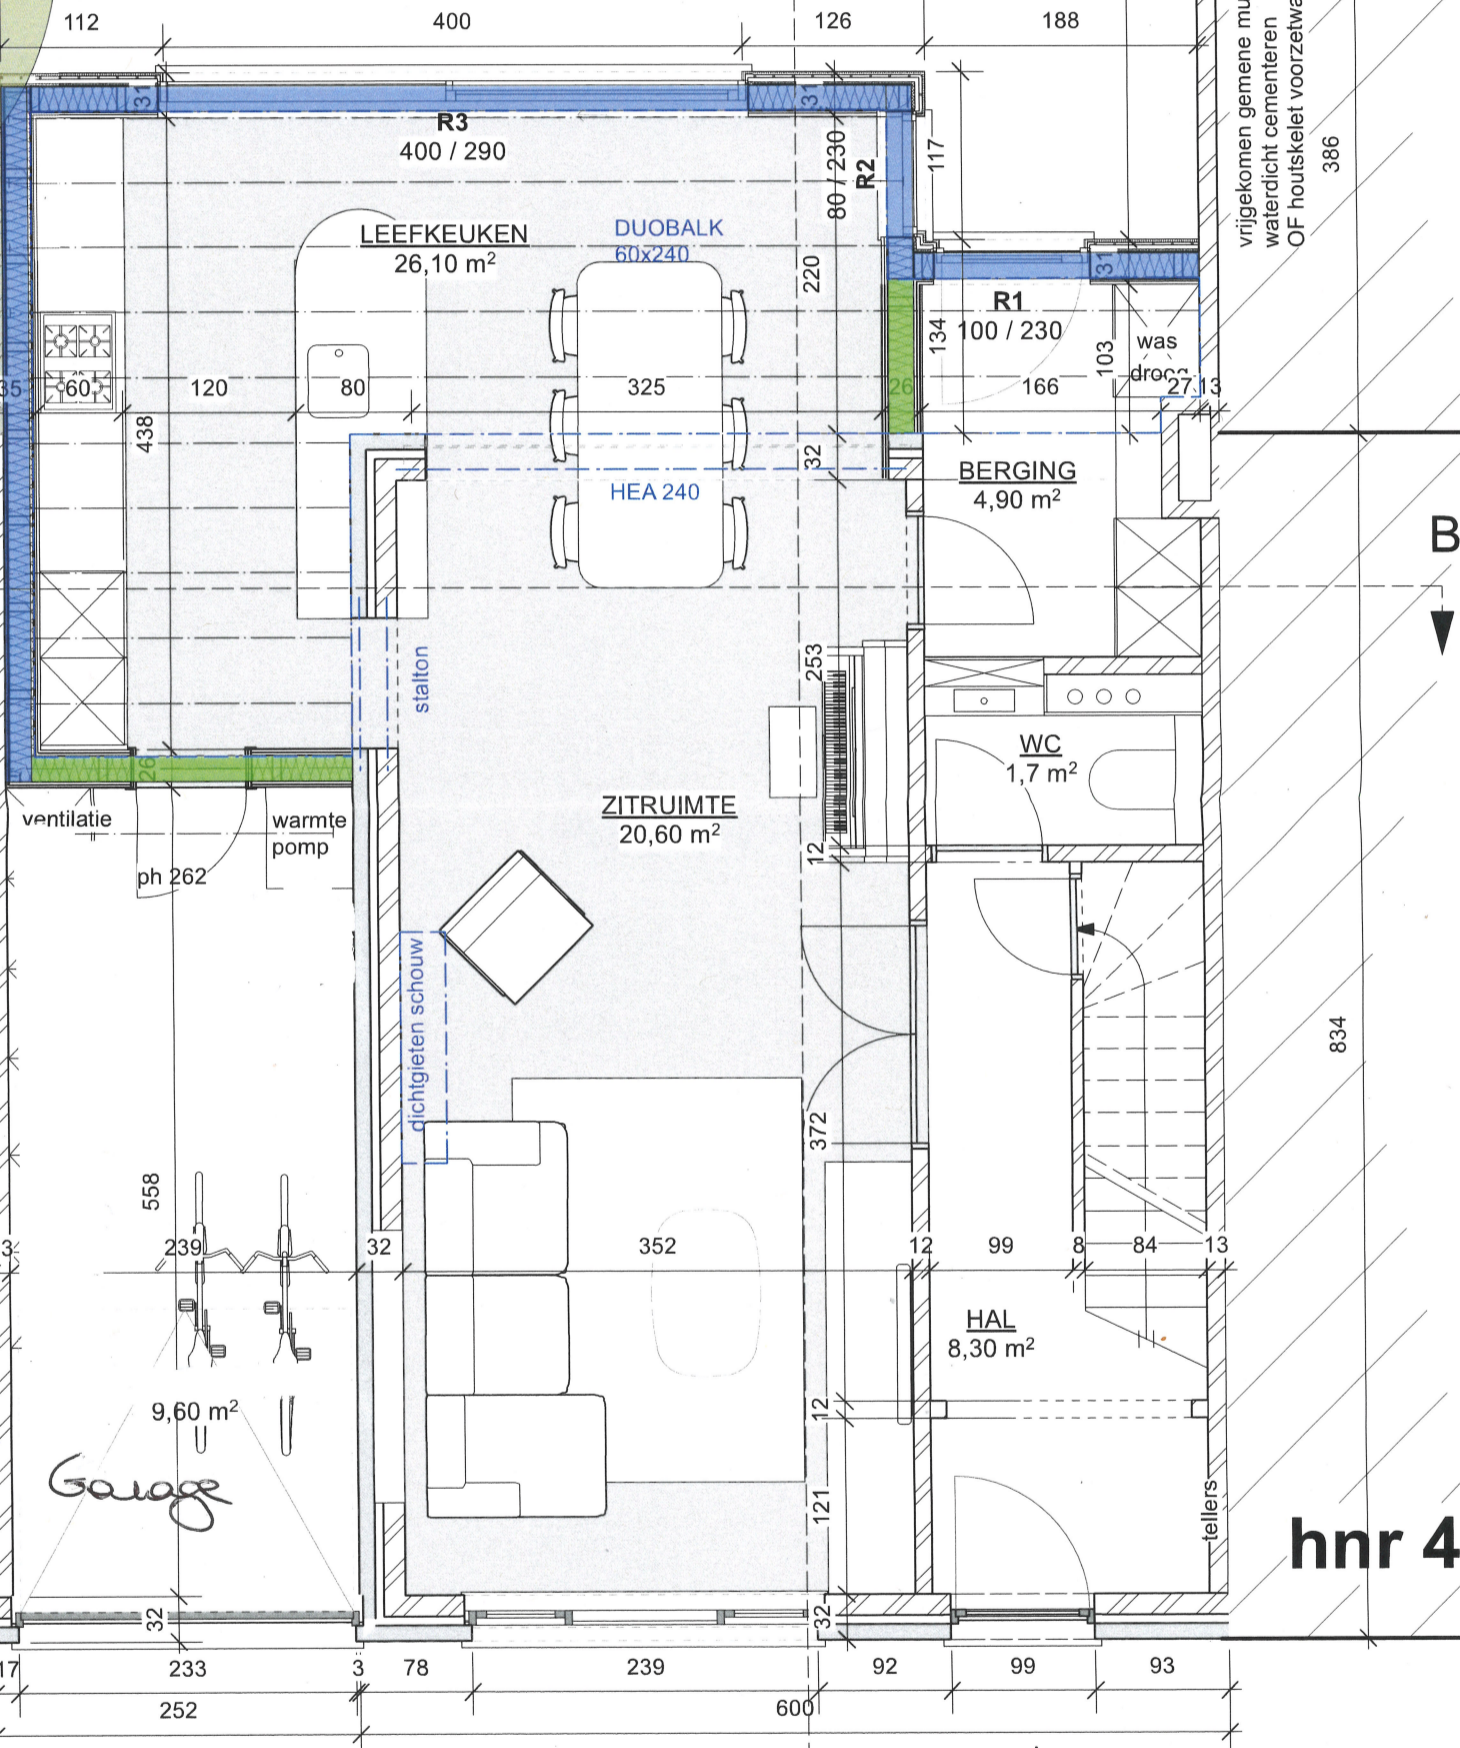

**ZIE BIJZONDERE
VOORWAARDE(N)**



A'

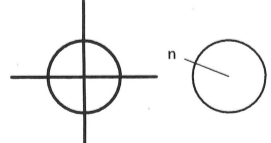

Niets van deze tekeningen mag zonder schriftelijke toestemming van het architectenbureau worden gekopieerd, vermenigvuldigd of uitgevoerd. Alle maten zijn indicatief en dienen voorafgaandelijk gecontroleerd te worden.

PLAN GELIJKVLOERS
nieuwe toestand - schaal 1:50

Opdrachtgever
Saar Dewilde
Jose Tuarez Tuarez

Projectadres
Scharlakenstraat 42
9000 Gent
GENT AFD 16 SECTIE K n° 429W9

Project
GELIJKVLOERSE RENOVATIE

Fase
OFFERTEVRAAG

Bladnr.
BUNDEL UITVOERING

3/46

maak
architecten

ARCHITECT
Maarten Verbrugge
Gielies Verbrugge
b.v. Architecten Verbrugge

www.maakarchitecten.be
info@maakarchitecten.be
Nieuwewandeling 80
9000 Gent