BA_Sint-Kristoffelstraat_18_I_B_1_inplantingsplan bestaande toestand
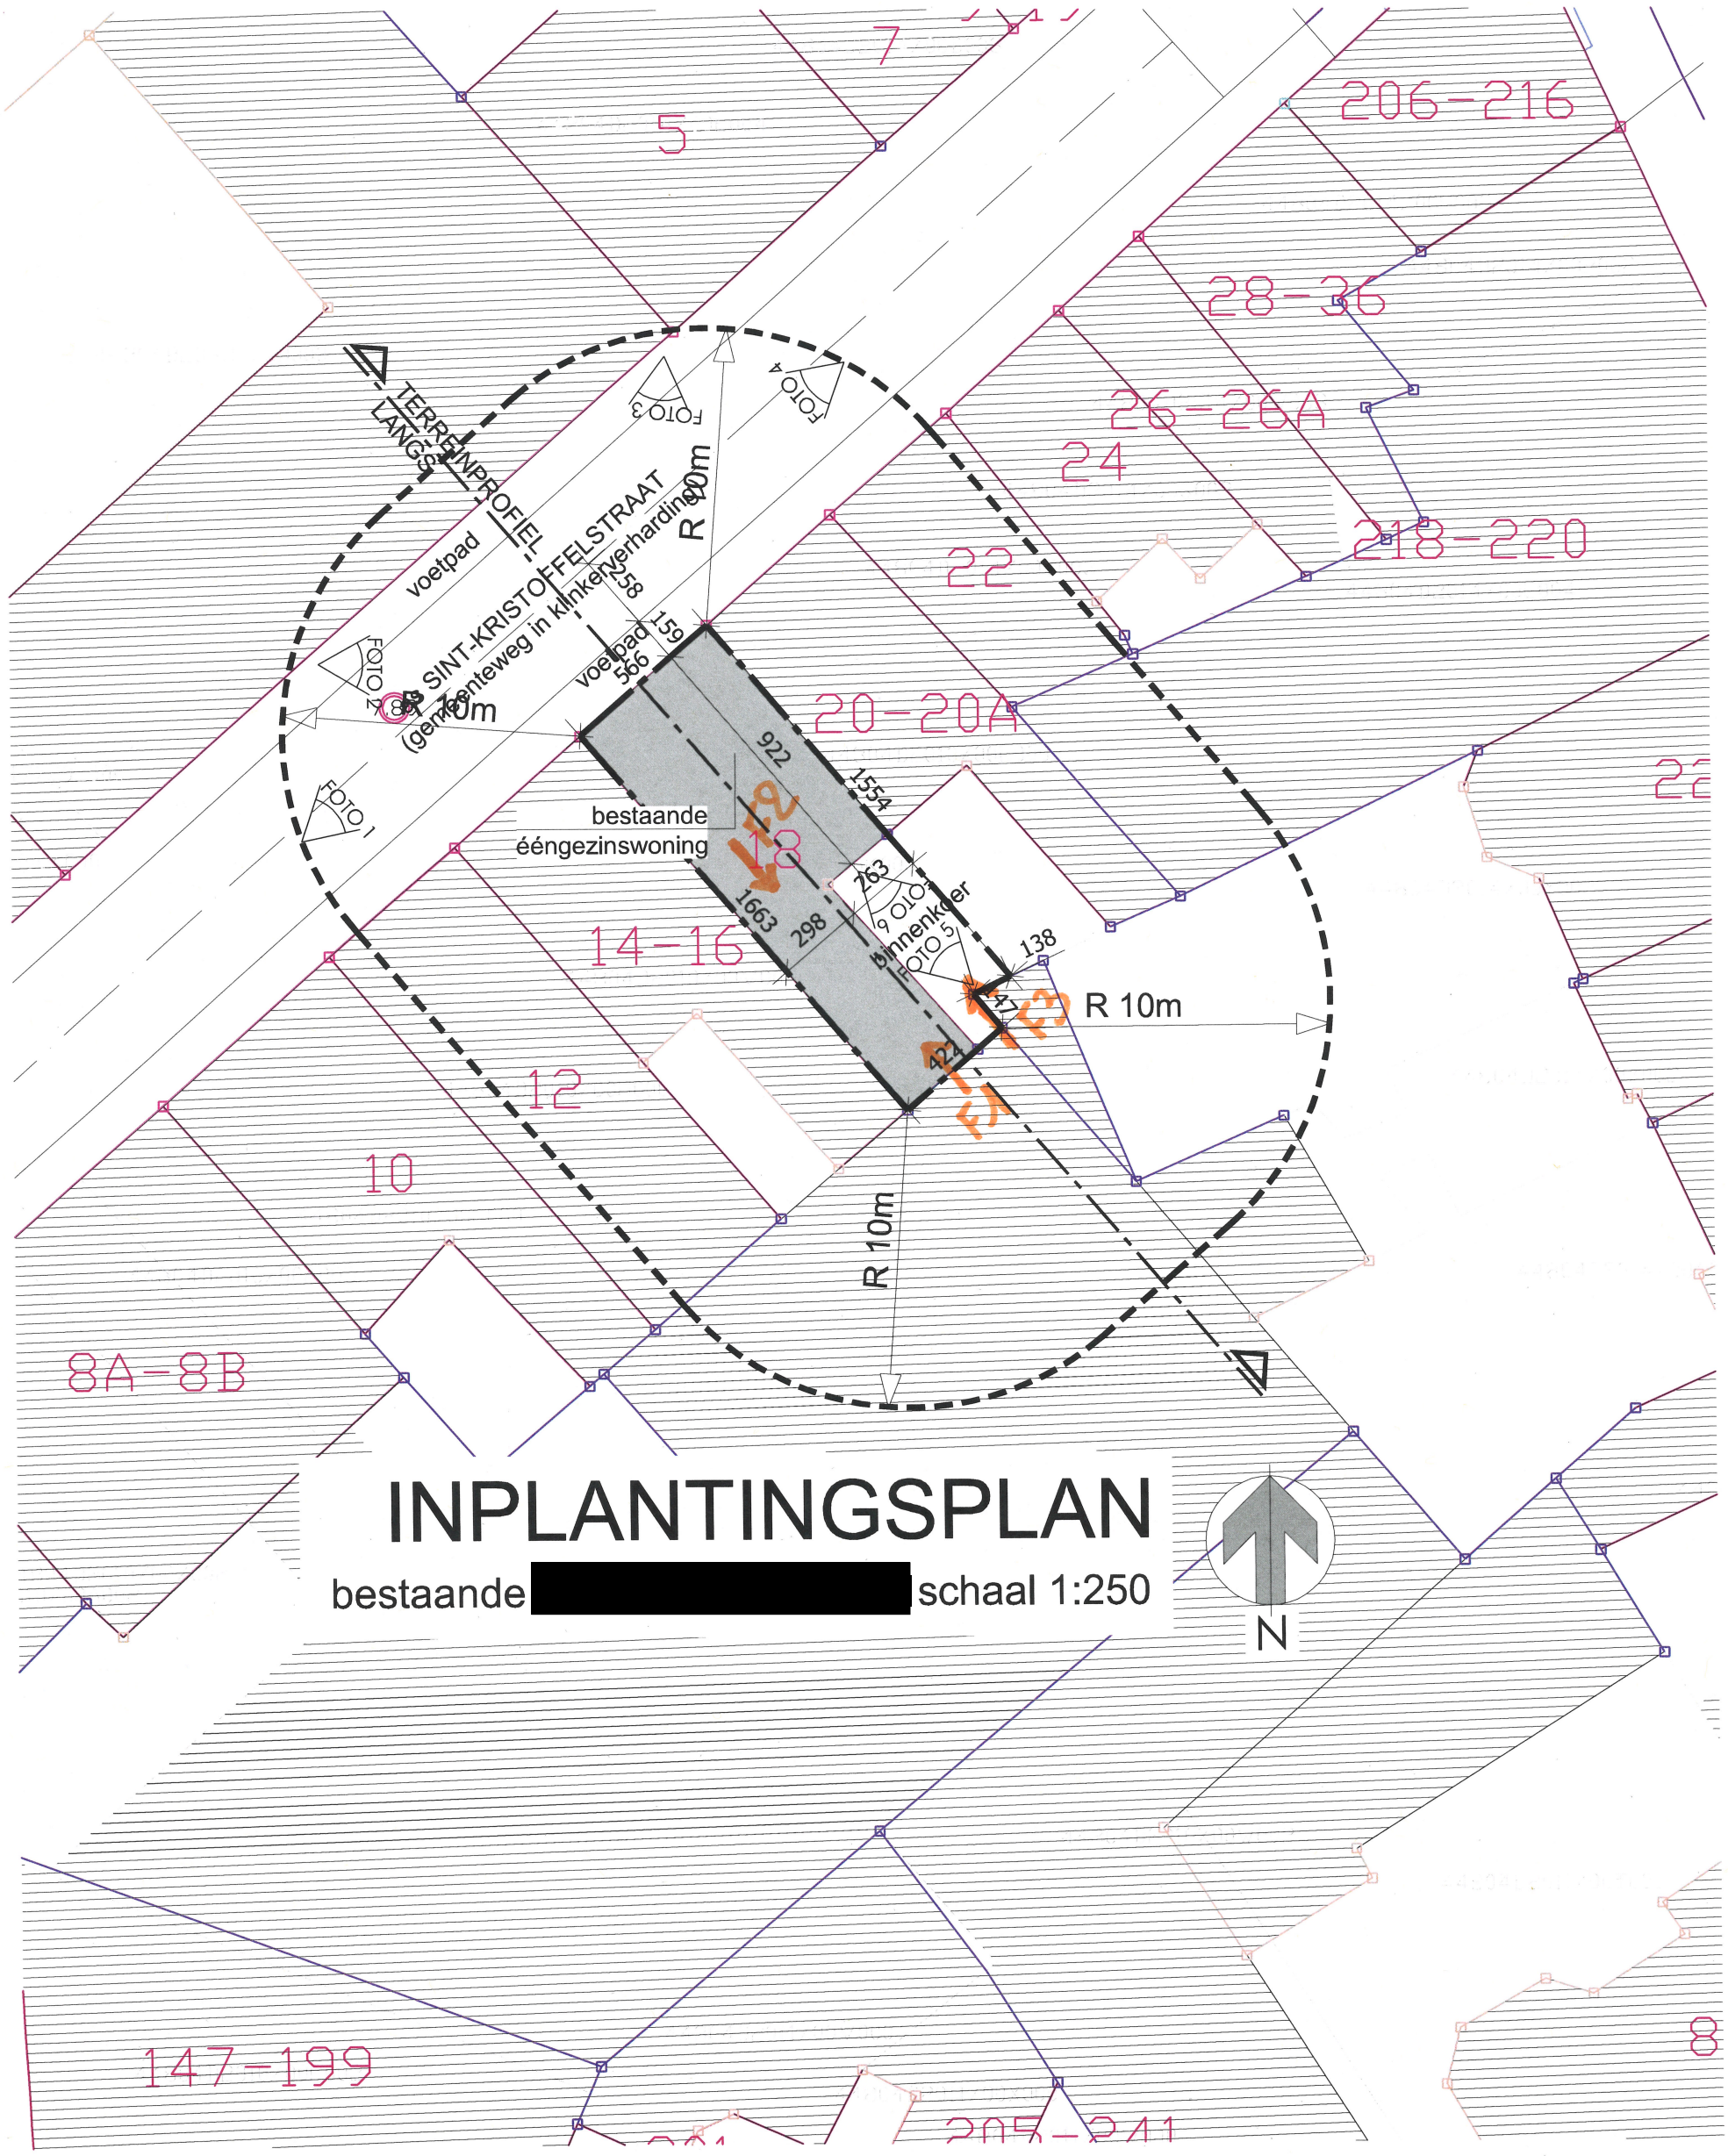
[redacted]