


bestaande toestand



GRONDPLAN DAKVERDIEPING

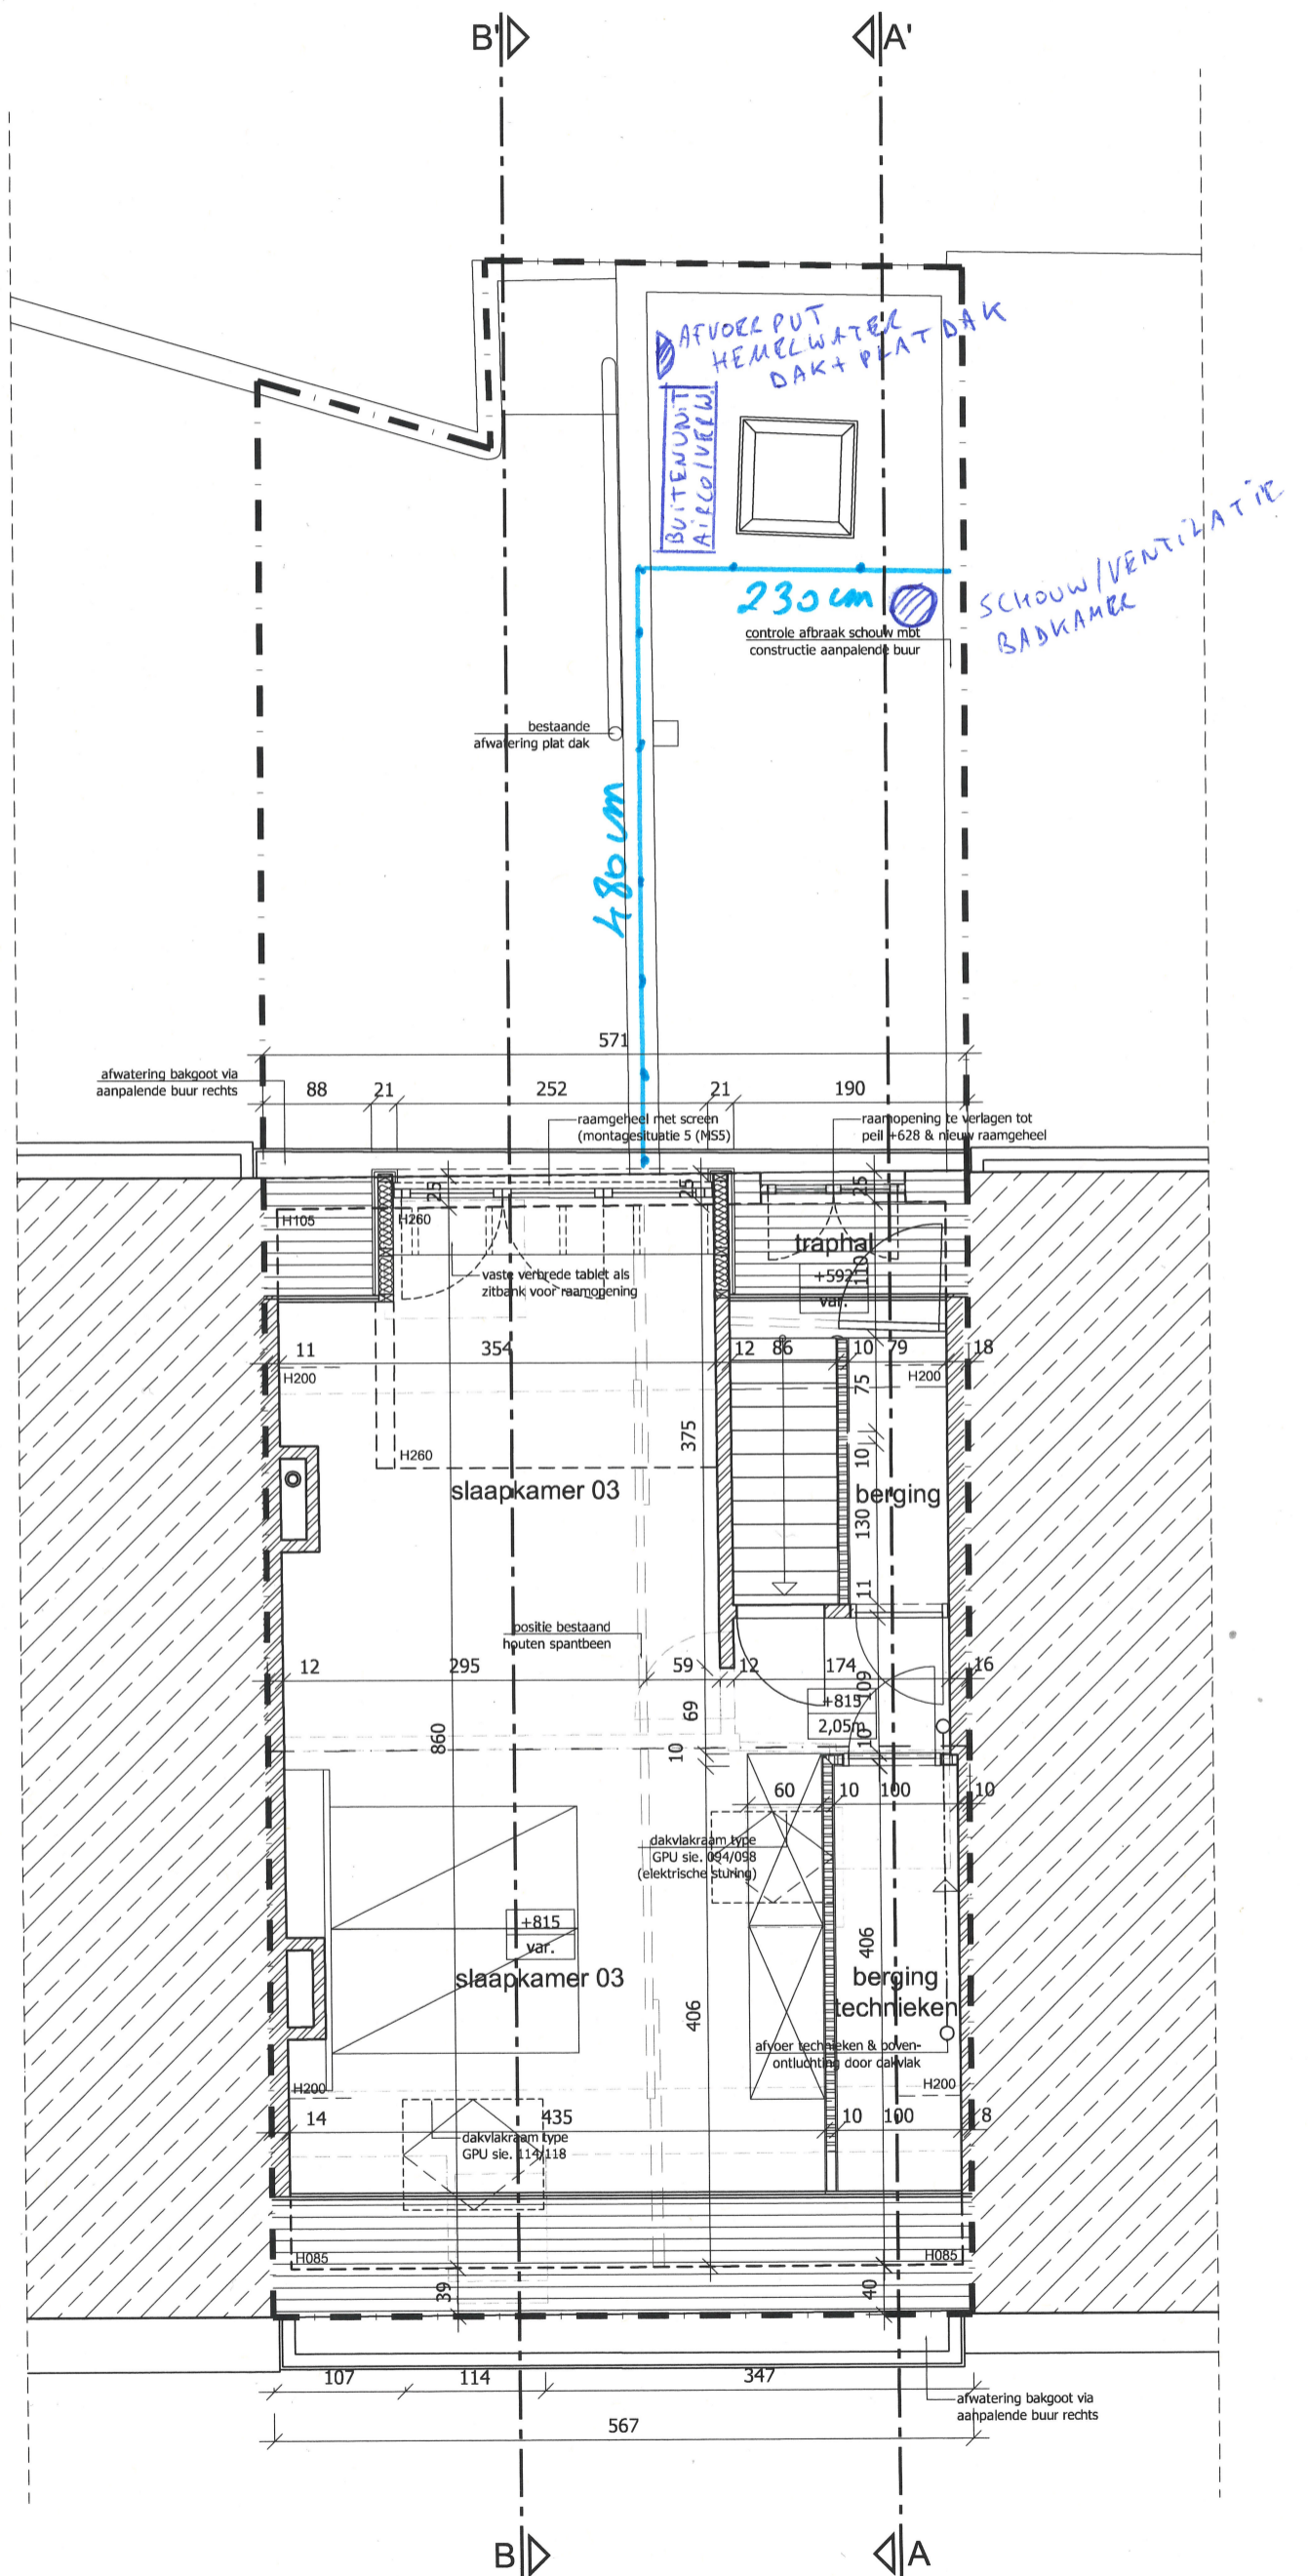