


bestaande toestand

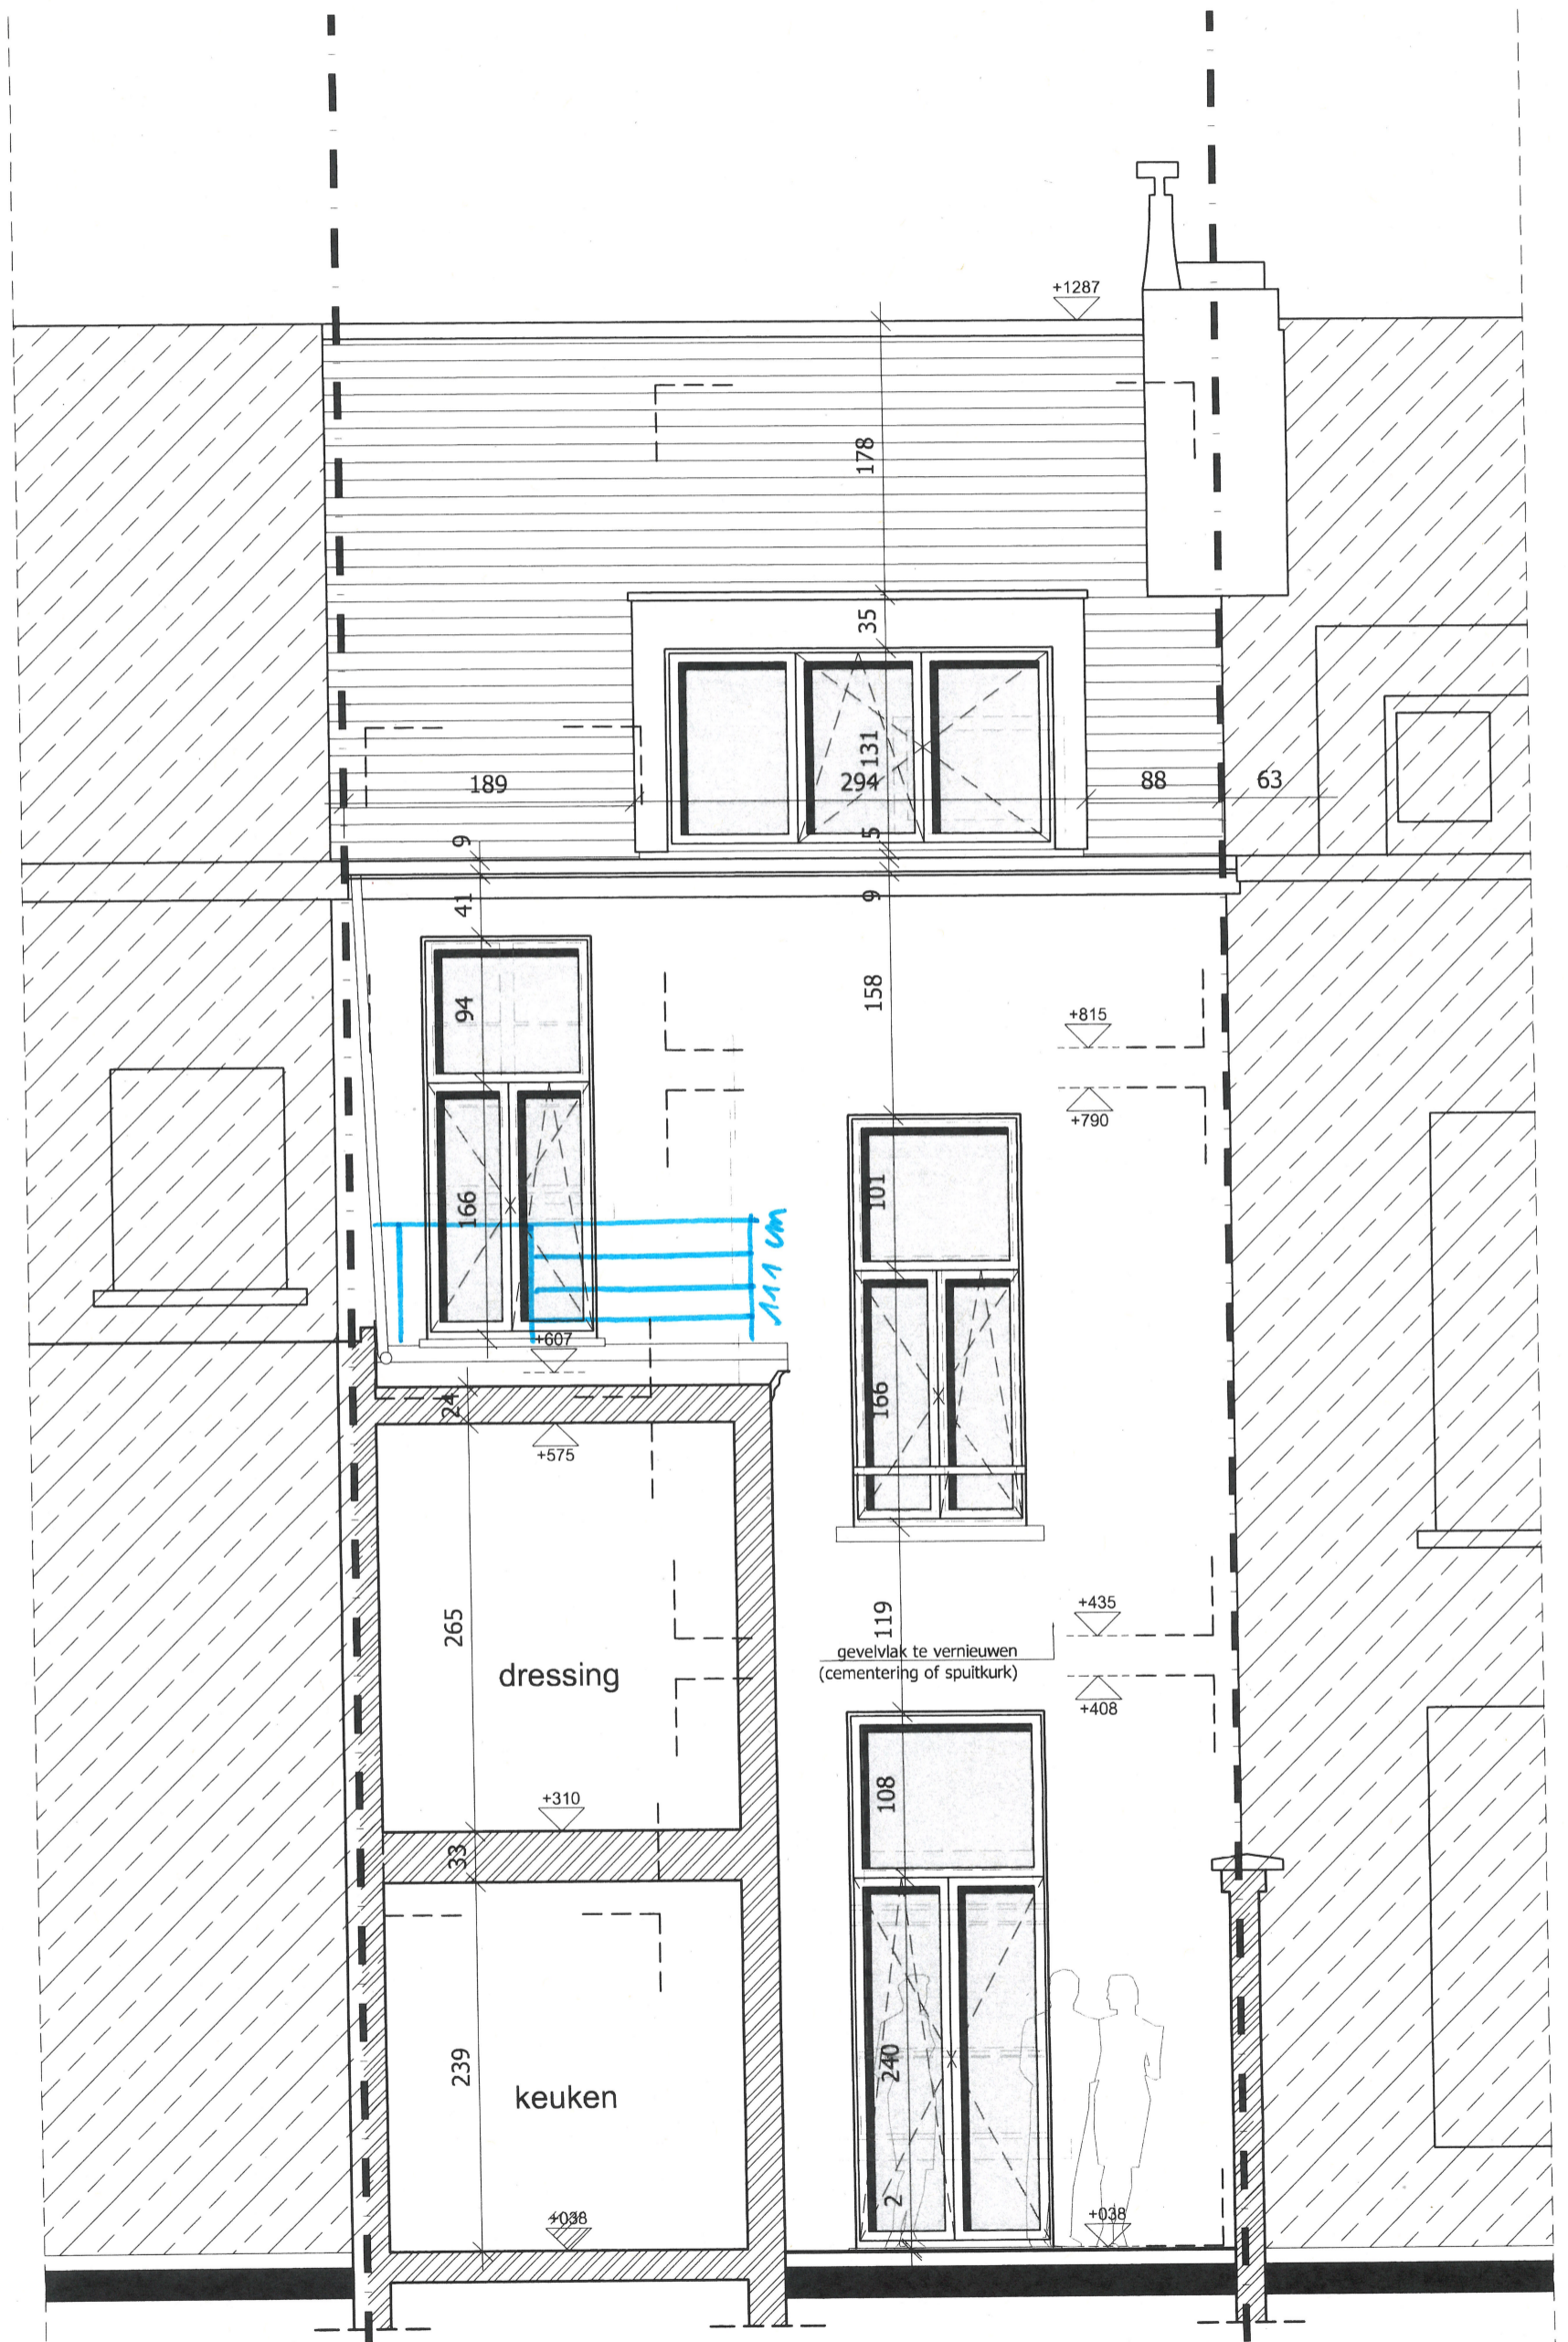

# AANZICHT ACHTERGEVEL