


vergunde toestand

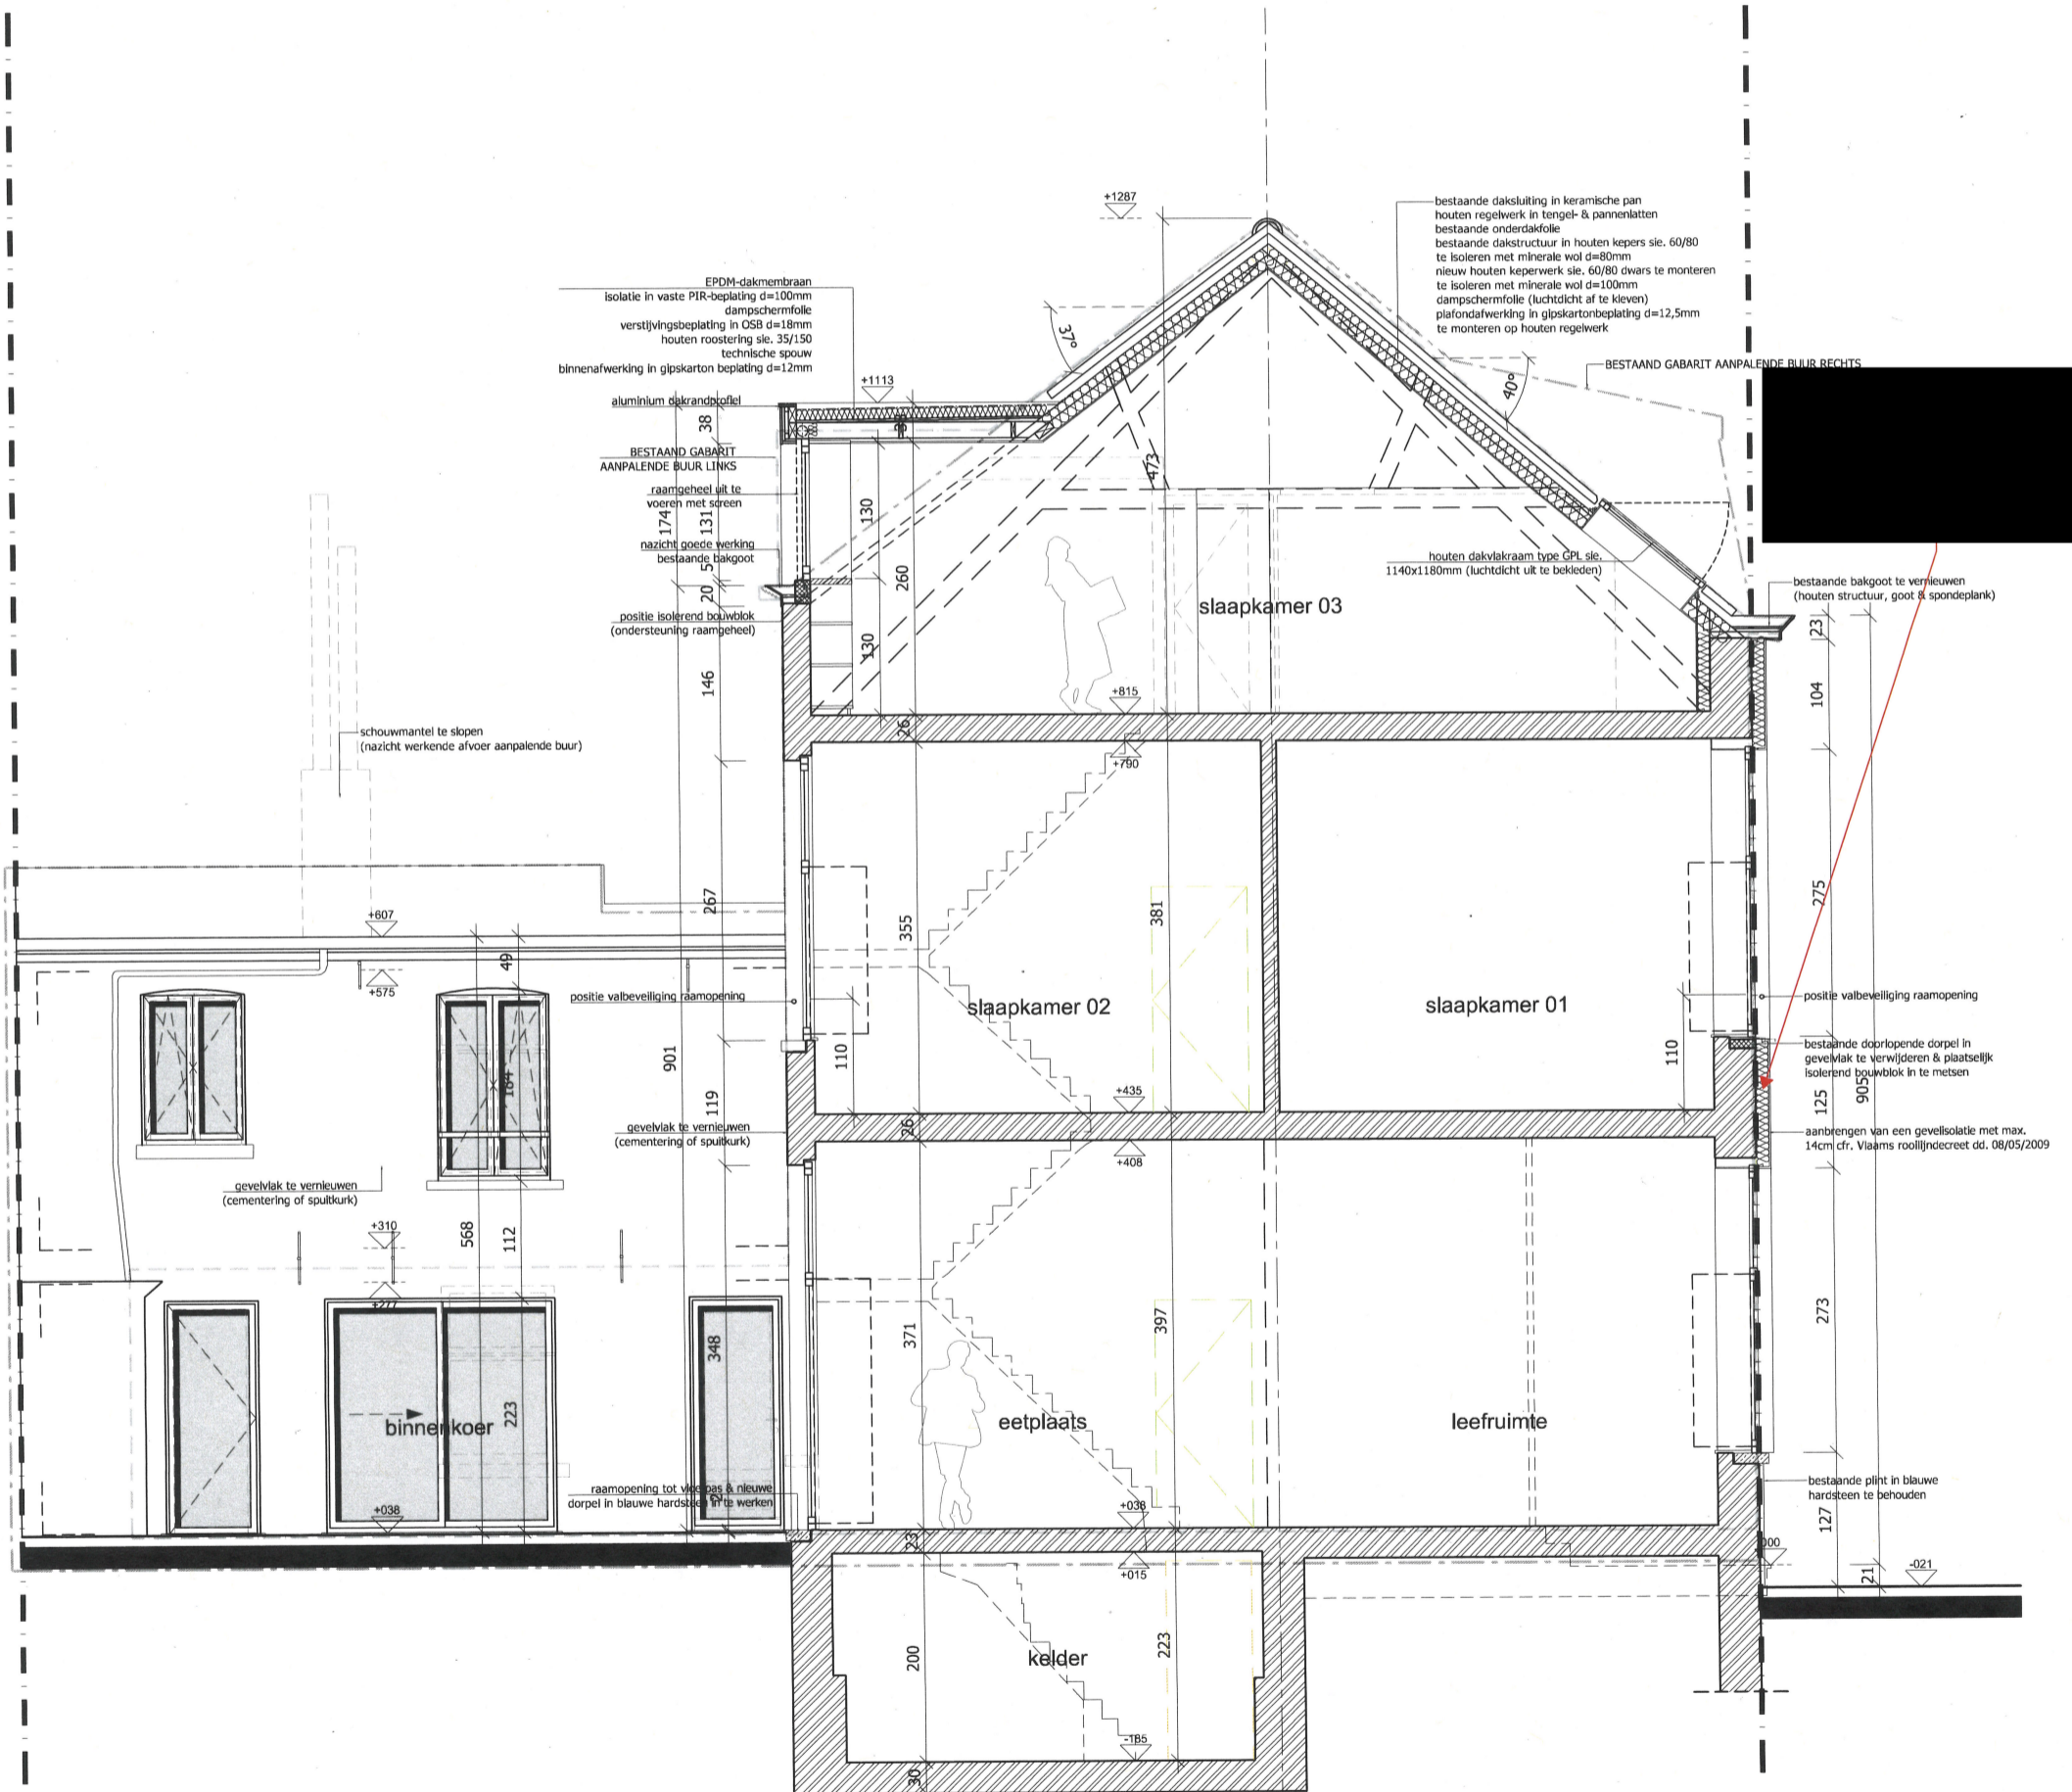

DOORSNEDE BB'

