


Profiel A bestaande toestand
 schaal 1/100

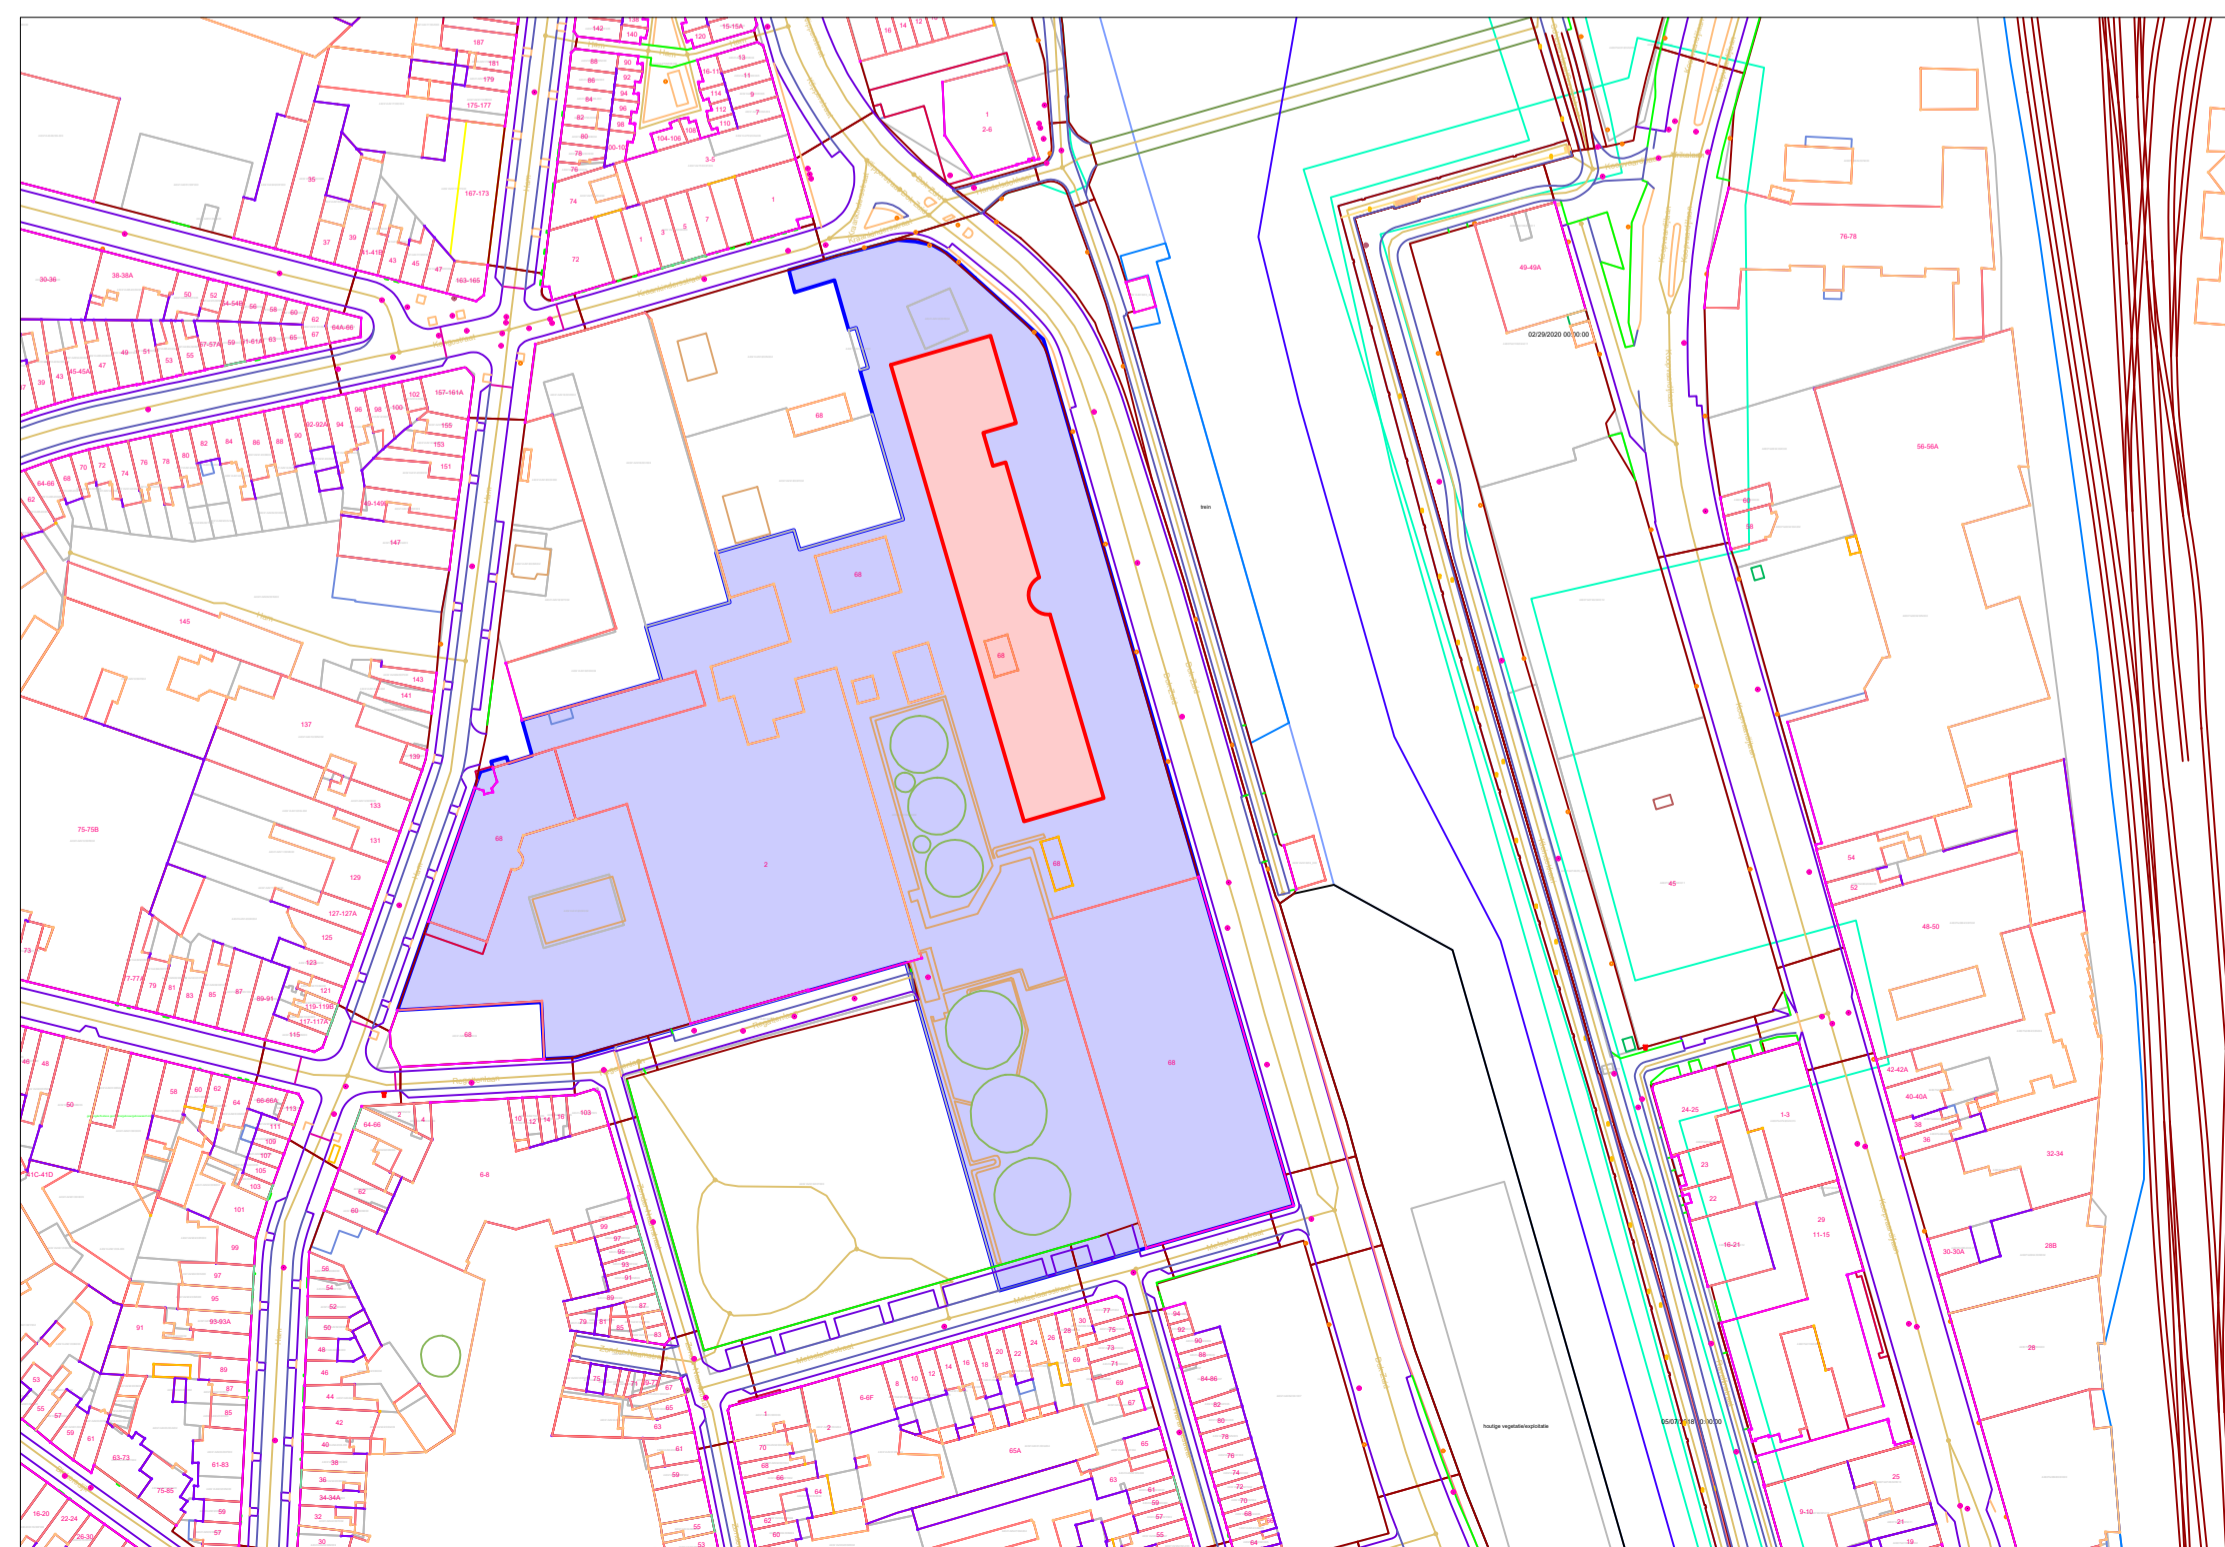

Situering
 schaal 1/2000

PROJECT	BETREFT
Luminus - Sanering Tuin - Site Ham	AANVRAAG OMGEVINGSVERGUNNING
DOSSIER	PLANNUMMER
&2025-009	BA_Tuin_T_B_A
BOUWPLAATS	SCHAAL
Ham 68, 9000 Gent	1 / 100 1 / 2000
INHOUD	
Profiel A bestaande toestand	
BOUWMEER	
Luminus nv vertegenwoordigd door dhr. Steven Van Caeneghem Koning Albert II-laan 7 1210 SINT-JOOST-TEN-NOODE BTW BE 0794.547.883	
ARCHITECT	
&steels bv ir. arch. Patrik Steels (stamnummer A/01231) Volmolenstraat 27 - 9000 Gent tel. +32 475 38 79 90 btw BE 0894.478.471 patrik@ensteels.be	