


Profiel B bestaande toestand
schaal 1/100

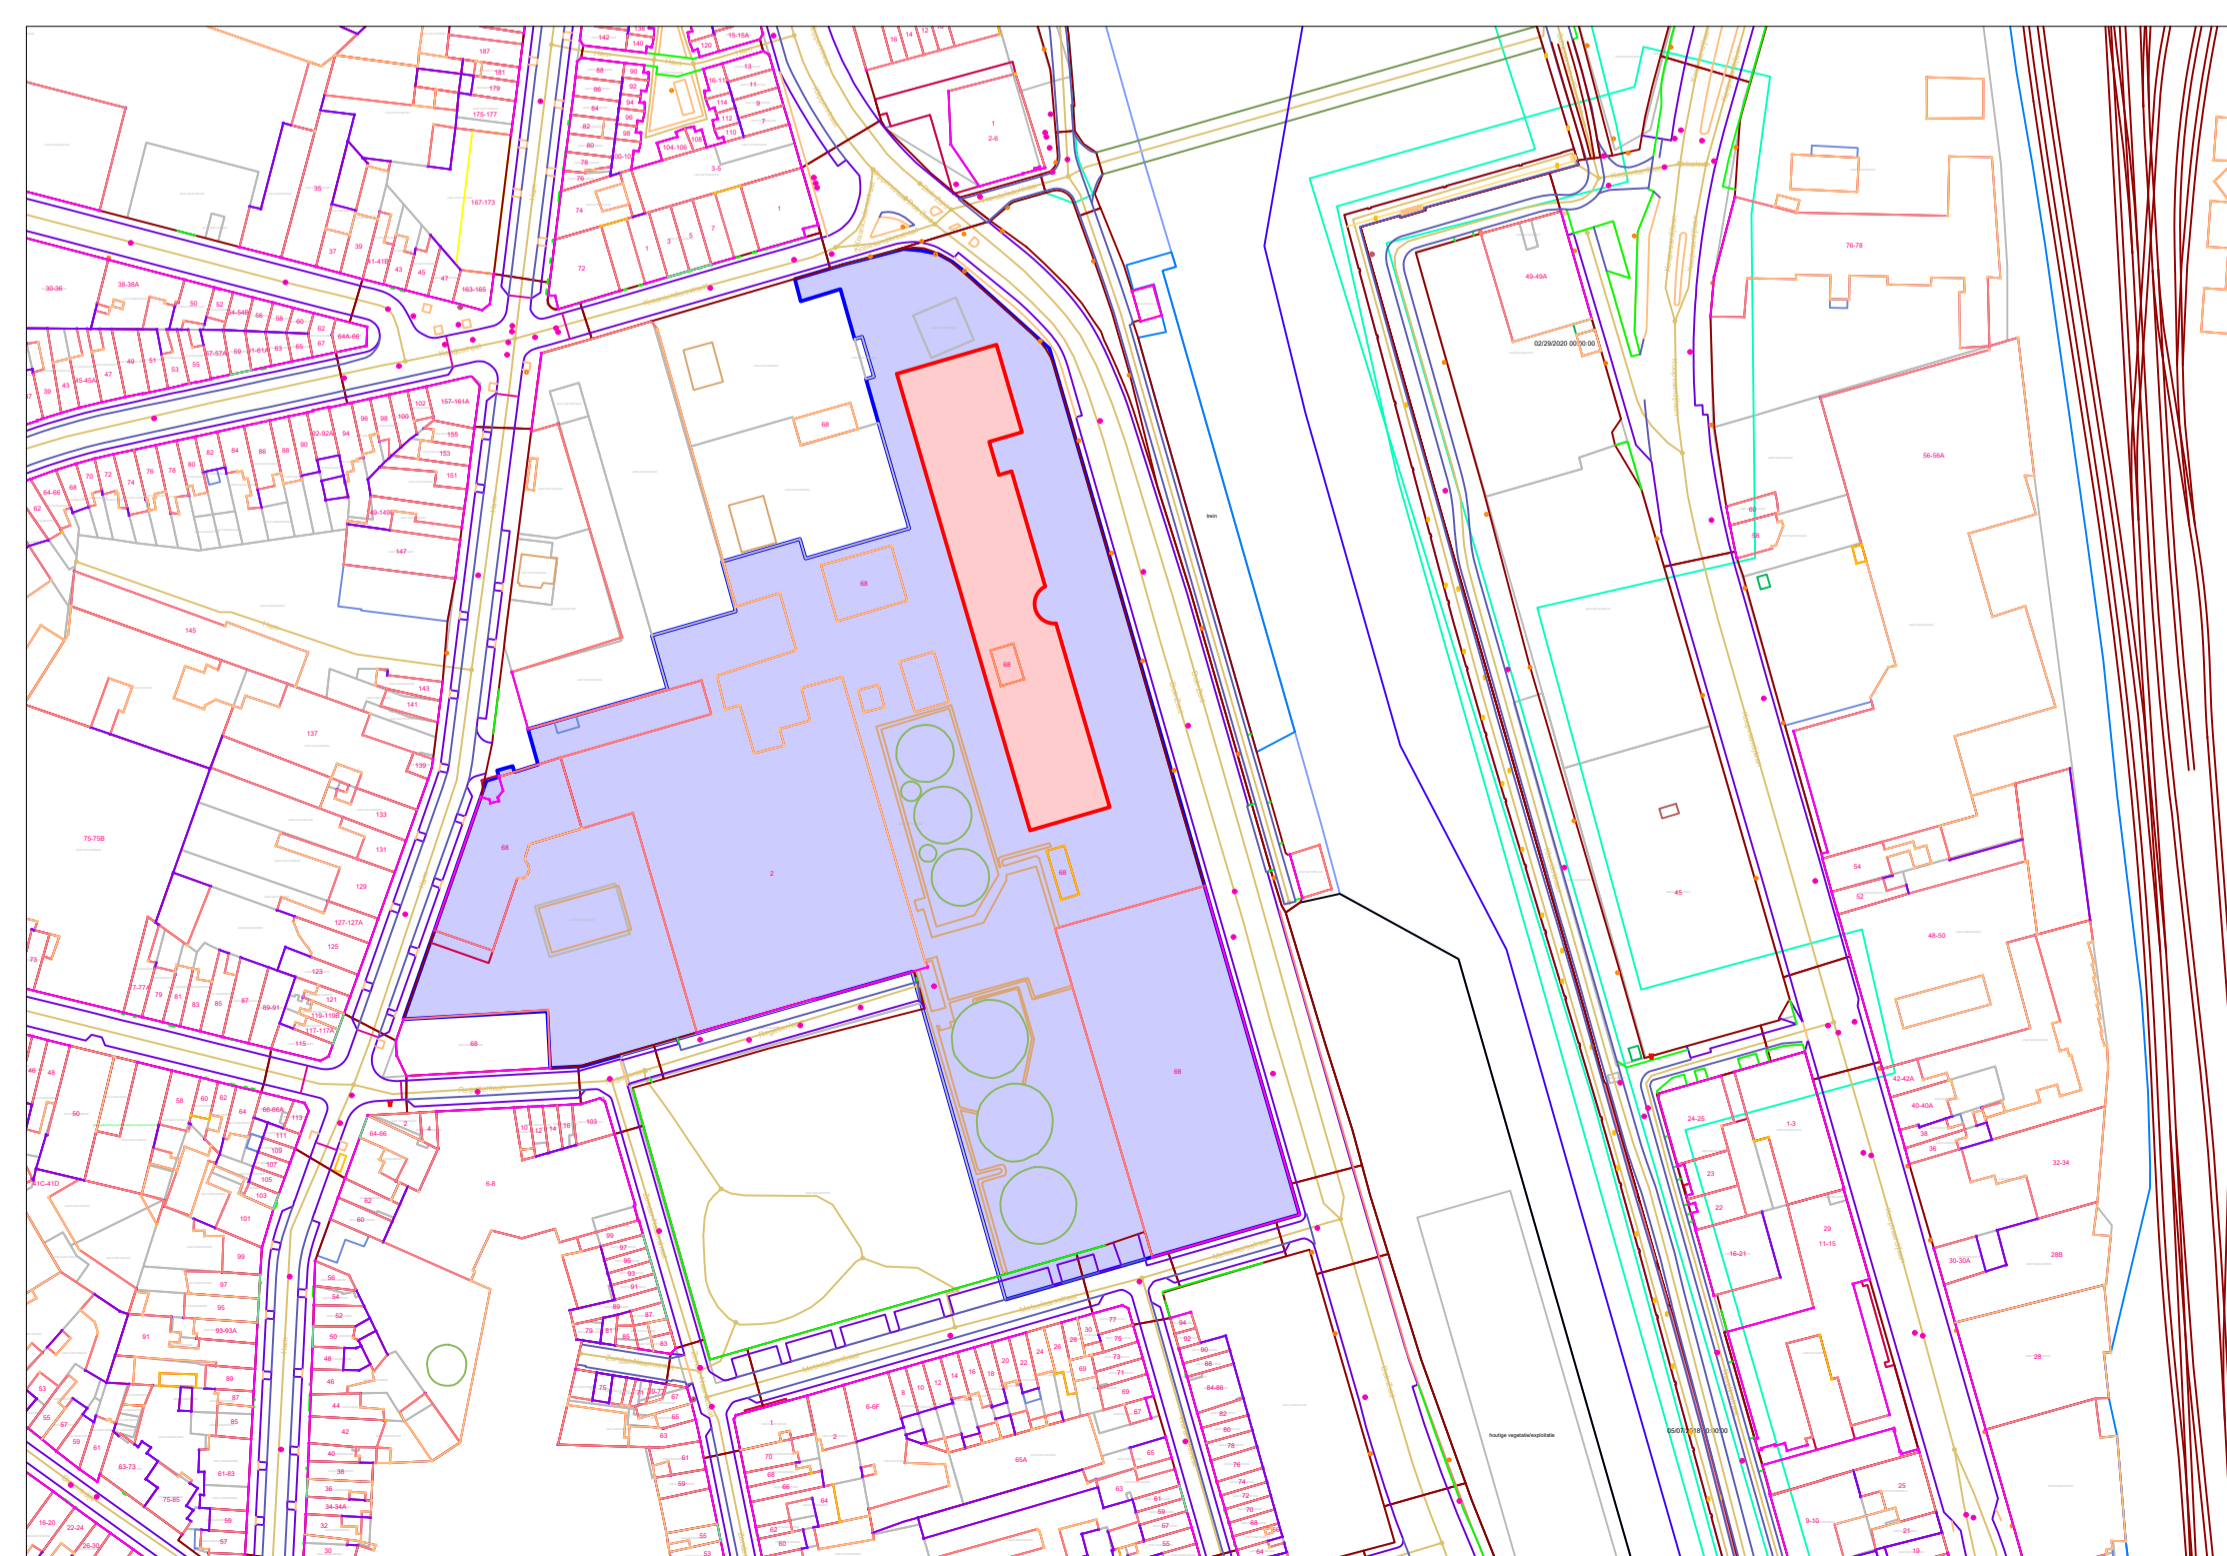

Situering
schaal 1/2000

PROJECT	BETREFT
Luminus - Sanering Tuin - Site Ham	AANVRAAG OMGEVINGSVERGUNNING
DOSSIER	PLANNUMMER
&2025-009	BA_Tuin_T_B_B
BOUWPLAATS	SCHAAL
Ham 68, 9000 Gent	1 / 100 1 / 2000
INHOUD	
Profiel B bestaande toestand	
BOUWMEER	
Luminus nv vertegenwoordigd door dhr. Steven Van Caenegem Koning Albert II-laan 7 1210 SINT-JOOST-TEN-NOODE BTW BE 0794.547.883	
ARCHITECT	
&steels bv (sifnummer 890095) ir. arch. Patrik Steels (sifnummer A/01231) Volmolenstraat 27 - 9000 Gent tel. +32 475 38 79 90 btw BE 0894.478.471 patrik@ensteels.be	