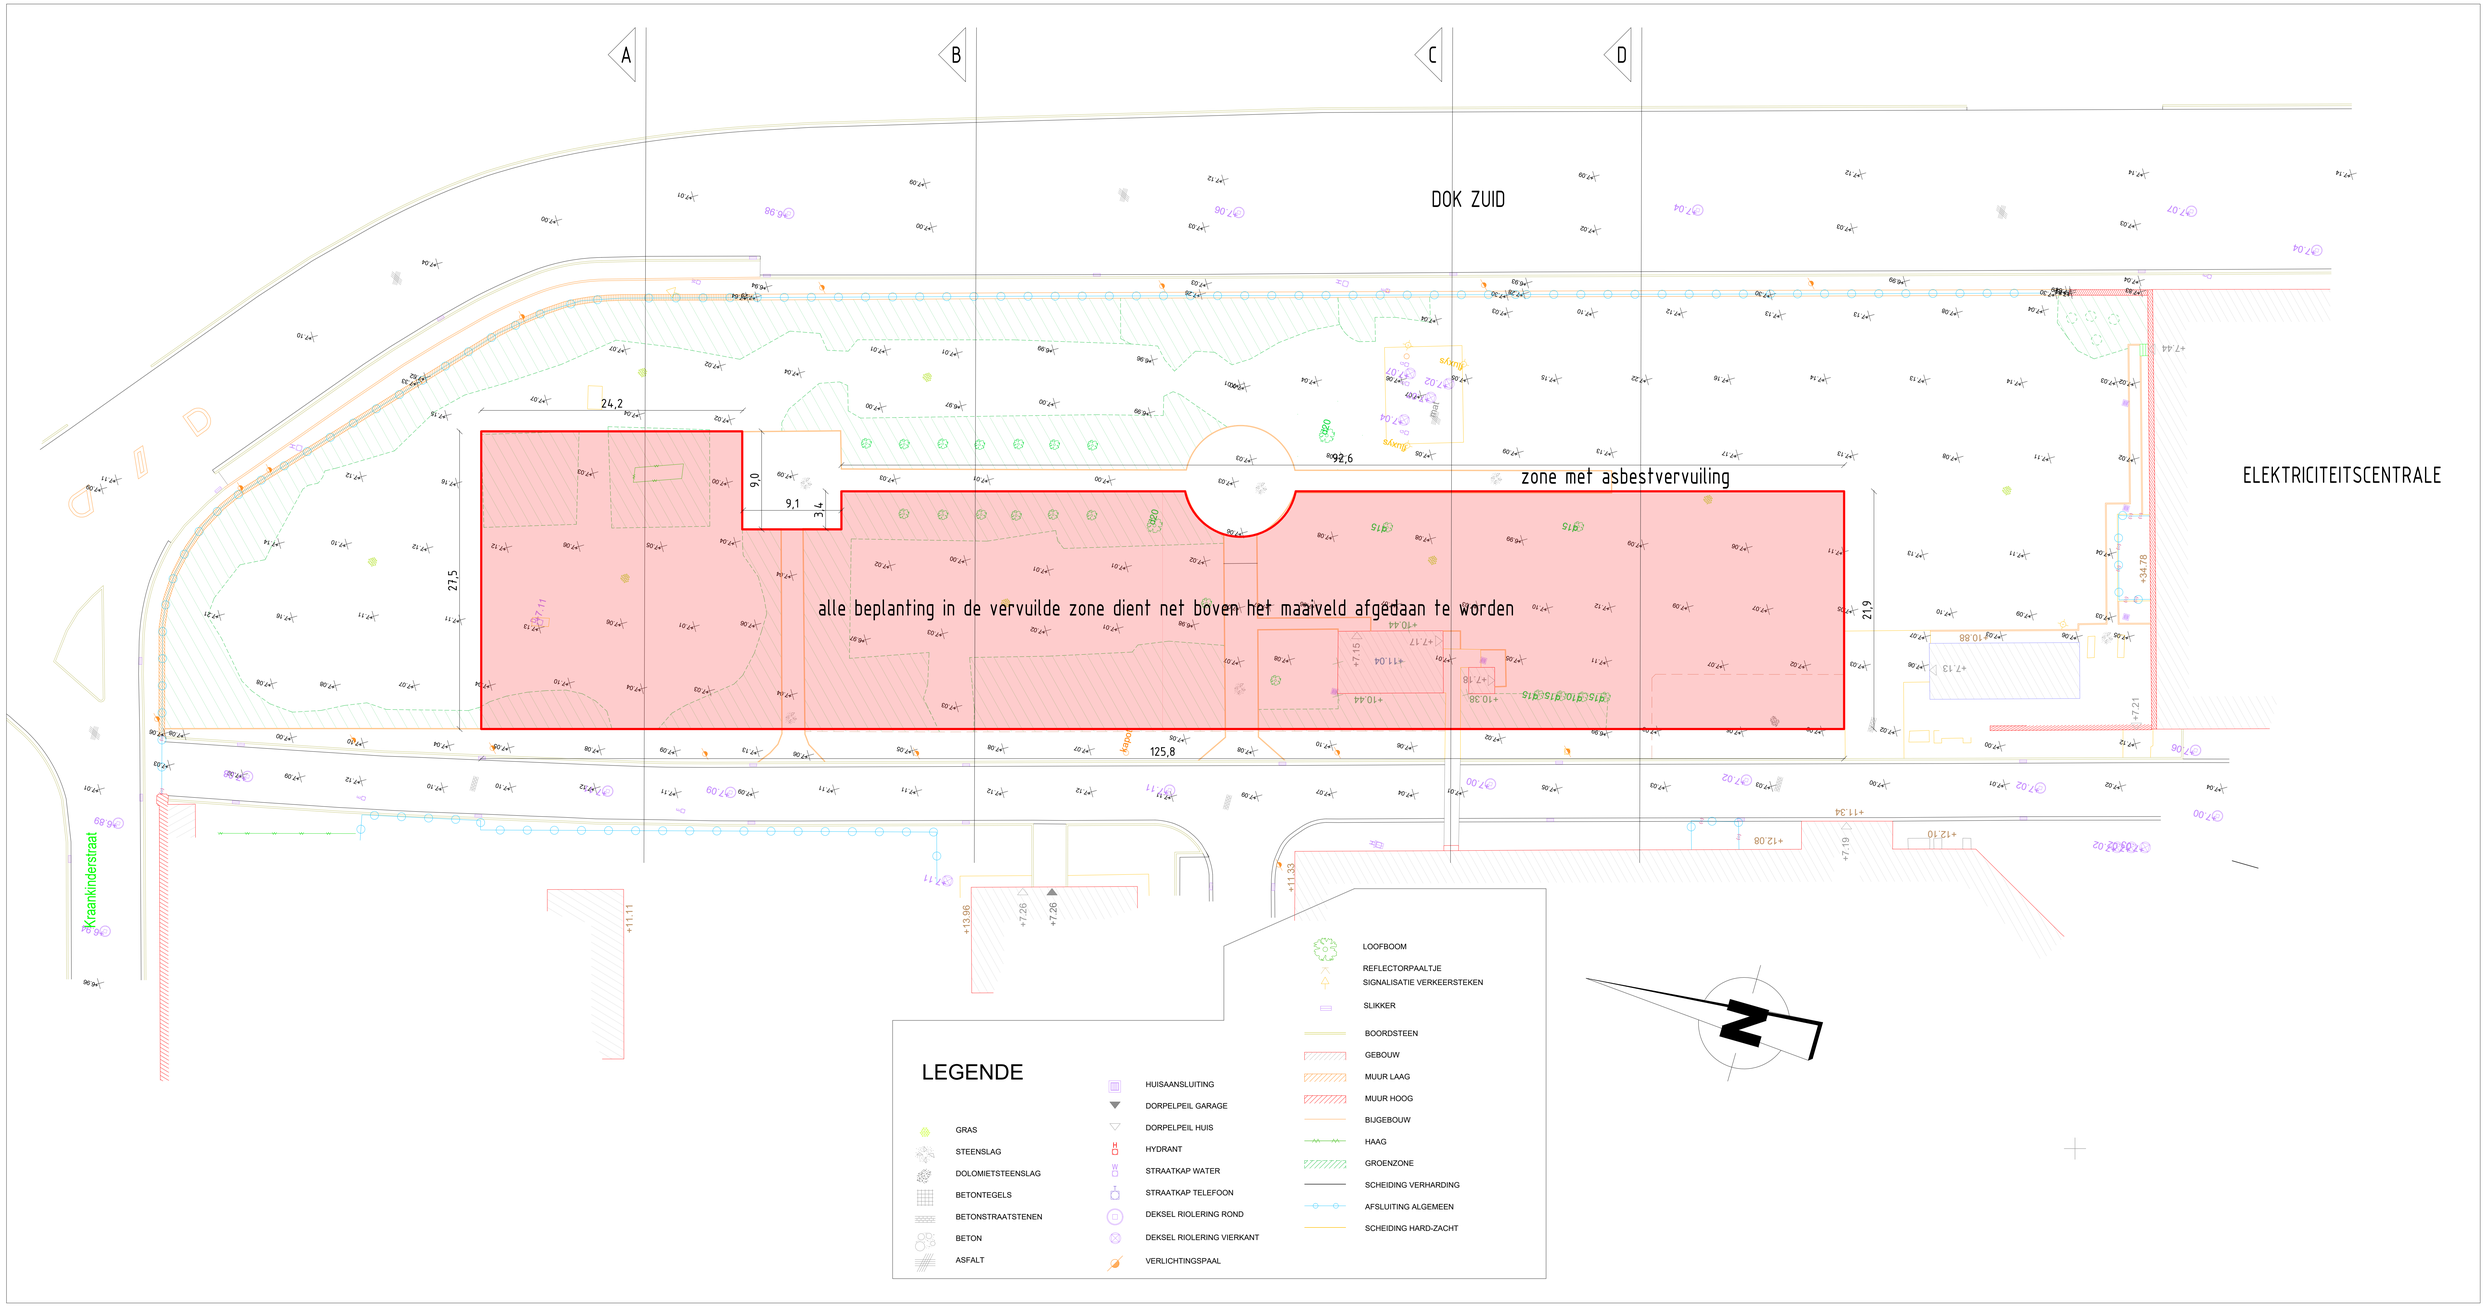


Grondplan bestaande toestand
schaal 1/200

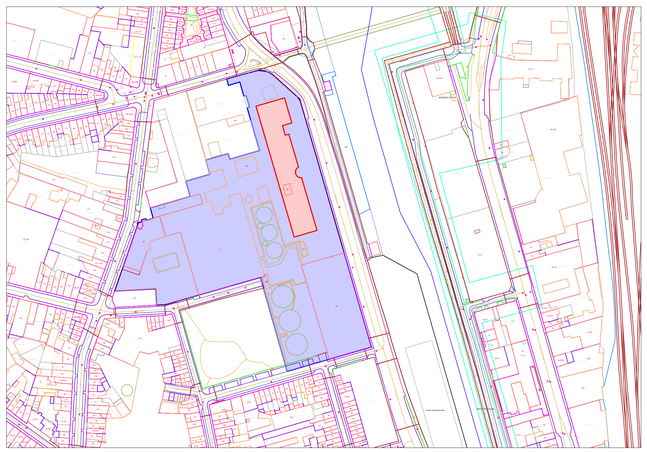

Situering
schaal 1/2000

PROJECT
Luminus - Sanering Tuin - Site Ham

BETREFT
AANVRAAG OMGEVINGSVERGUNNING

DOSSIER
&2025-009

PLANNUMMER
BA_Tuin_P_N_+0

BOUWPLAATS
Ham 68, 9000 Gent

SCHAAL
1 / 500
1 / 1000

INHOUD
GRONDPLAN
bestaande toestand

BOUWHEER
Luminus nv
vertegenwoordigd door dhr. Steven Van Caeneghem
Koning Albert II-laan 7
1210 SINT-JOOST-TEN-NOODE
BTW BE 0794.547.883

ARCHITECT
&steels bv lid kamernummer B000095
ir. arch. Patrik Steels lid kamernummer A.001231
Volmolenstraat 27 - 9000 Gent
tel. +32 475 38 79 90
btw BE 0894.478.471
patrik@ensteels.be

&steels
architectuur