


Grondplan nieuwe toestand  
schaal 1/200

**ZIE BIJZONDERE  
VOORWAARDE(N)**

Situering  
schaal 1/2000

LEGENDE	
	GRAS
	STEENSLAG
	DOLOMIETSTEENSLAG
	BETONTEGELS
	BETONSTRAATSTENEN
	BETON
	ASFALT
	HUISAANSLUITING
	DORPELPEIL GARAGE
	DORPELPEIL HUIS
	HYDRANT
	STRAATKAP WATER
	STRAATKAP TELEFOON
	DEKSEL RIOLERING ROND
	DEKSEL RIOLERING VIERKANT
	VERLICHTINGSPAAL
	LOOFBOOM
	REFLECTORPAALTJE
	SIGNALISATIE VERKEERSTEKEN
	SLIKKER
	BOORDSTEEN
	GEBOUW
	MUIR LAAG
	MUIR HOOG
	BUGEBOUW
	HAAG
	GROENZONE
	SCHEIDING VERHARDING
	AFSLUITING ALGEMEEN
	SCHEIDING HARD-ZACHT

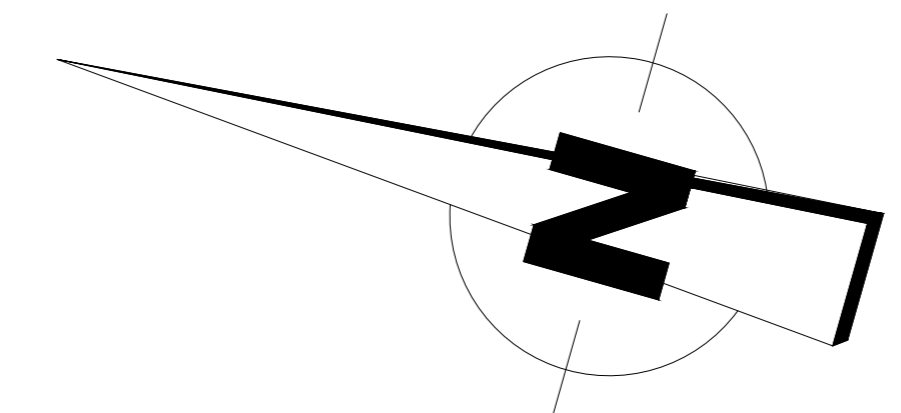

PROJECT  
Luminus - Sanering Tuin - Site Ham

DOOSID  
82025-009

DOORPLAATS  
Ham 68, 9000 Gent

STATUS  
GRONDPLAN  
nieuwe toestand

VERGEBER  
Luminus nv  
vertegenwoordigd door: dhr. Steven Van Caeneghem  
Koning Albert II-laan 1  
2000 Sint-Joost-Tenk-Noode  
BTW BE 0794.547.883

TOEGESTEMD  
dhr. arch. Patrik Steels  
Volmolenstraat 27 - 9000 Gent  
Tel: +32 475 38 19 98  
btw BE 0894.478.471  
patrk@steels.be

AANVRAAG OMGEVINGSVERGUNNING  
BA\_Tuin\_P\_N\_0

TOEGESTEMD  
1 / 500  
1 / 1000

**&steels**  
architectuur