


Profiel D bestaande toestand
 schaal 1/100

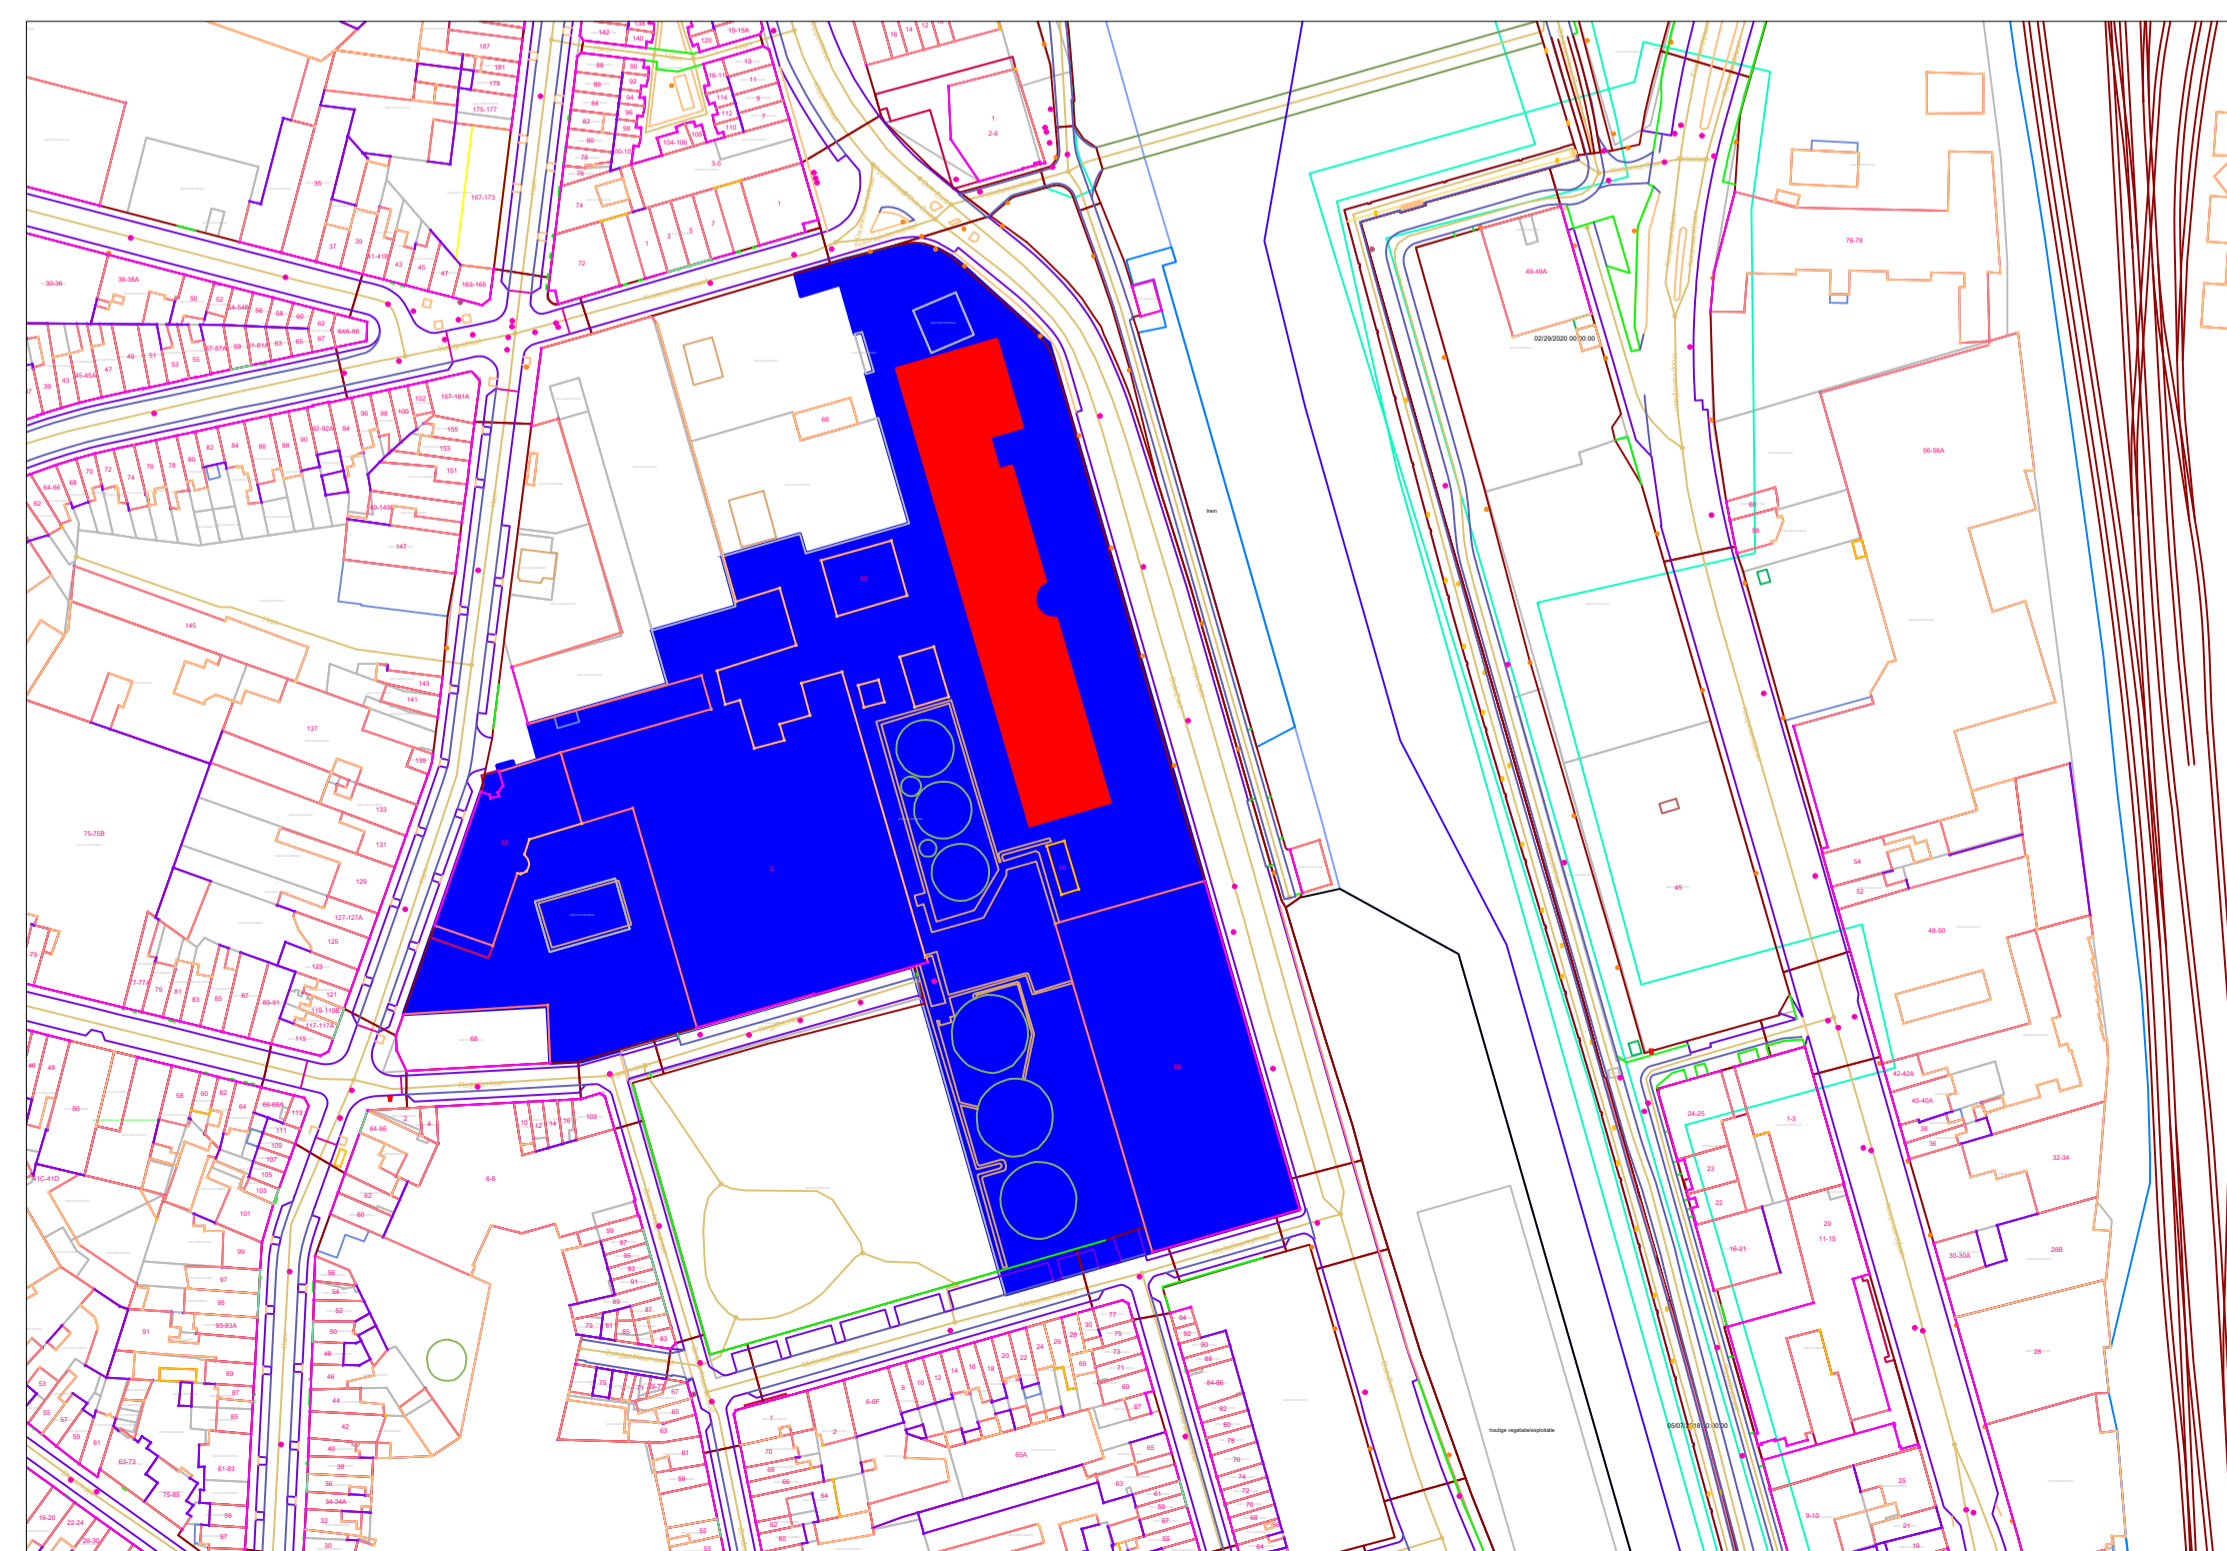

Situering
 schaal 1/2000

PROJECT	Luminus - Sanering Tuin - Site Ham	BETREFT	AANVRAAG OMGEVINGSVERGUNNING
DOSSIER	&2025-009	PLANNUMMER	BA_Tuin_T_B_D
BOUWPLAATS	Ham 68, 9000 Gent	SCHAAL	1 / 100 1 / 2000
INHOUD	Profiel D bestaande toestand		
BOUWMEER	Luminus nv vertegenwoordigd door dhr. Steven Van Caeneghem Koning Albert II-laan 7 1210 SINT-JOOST-TEN-NOODE BTW BE 0794.547.883		
ARCHITECT	&steels bv Istatnummer 890095 ir. arch. Patrik Steels Istatnummer A/01231 Volmolenstraat 27 - 9000 Gent tel. +32 475 38 79 90 btw BE 0894.478.471 patrik@steels.be		