


profiel B nieuwe toestand
 schaal 1/100

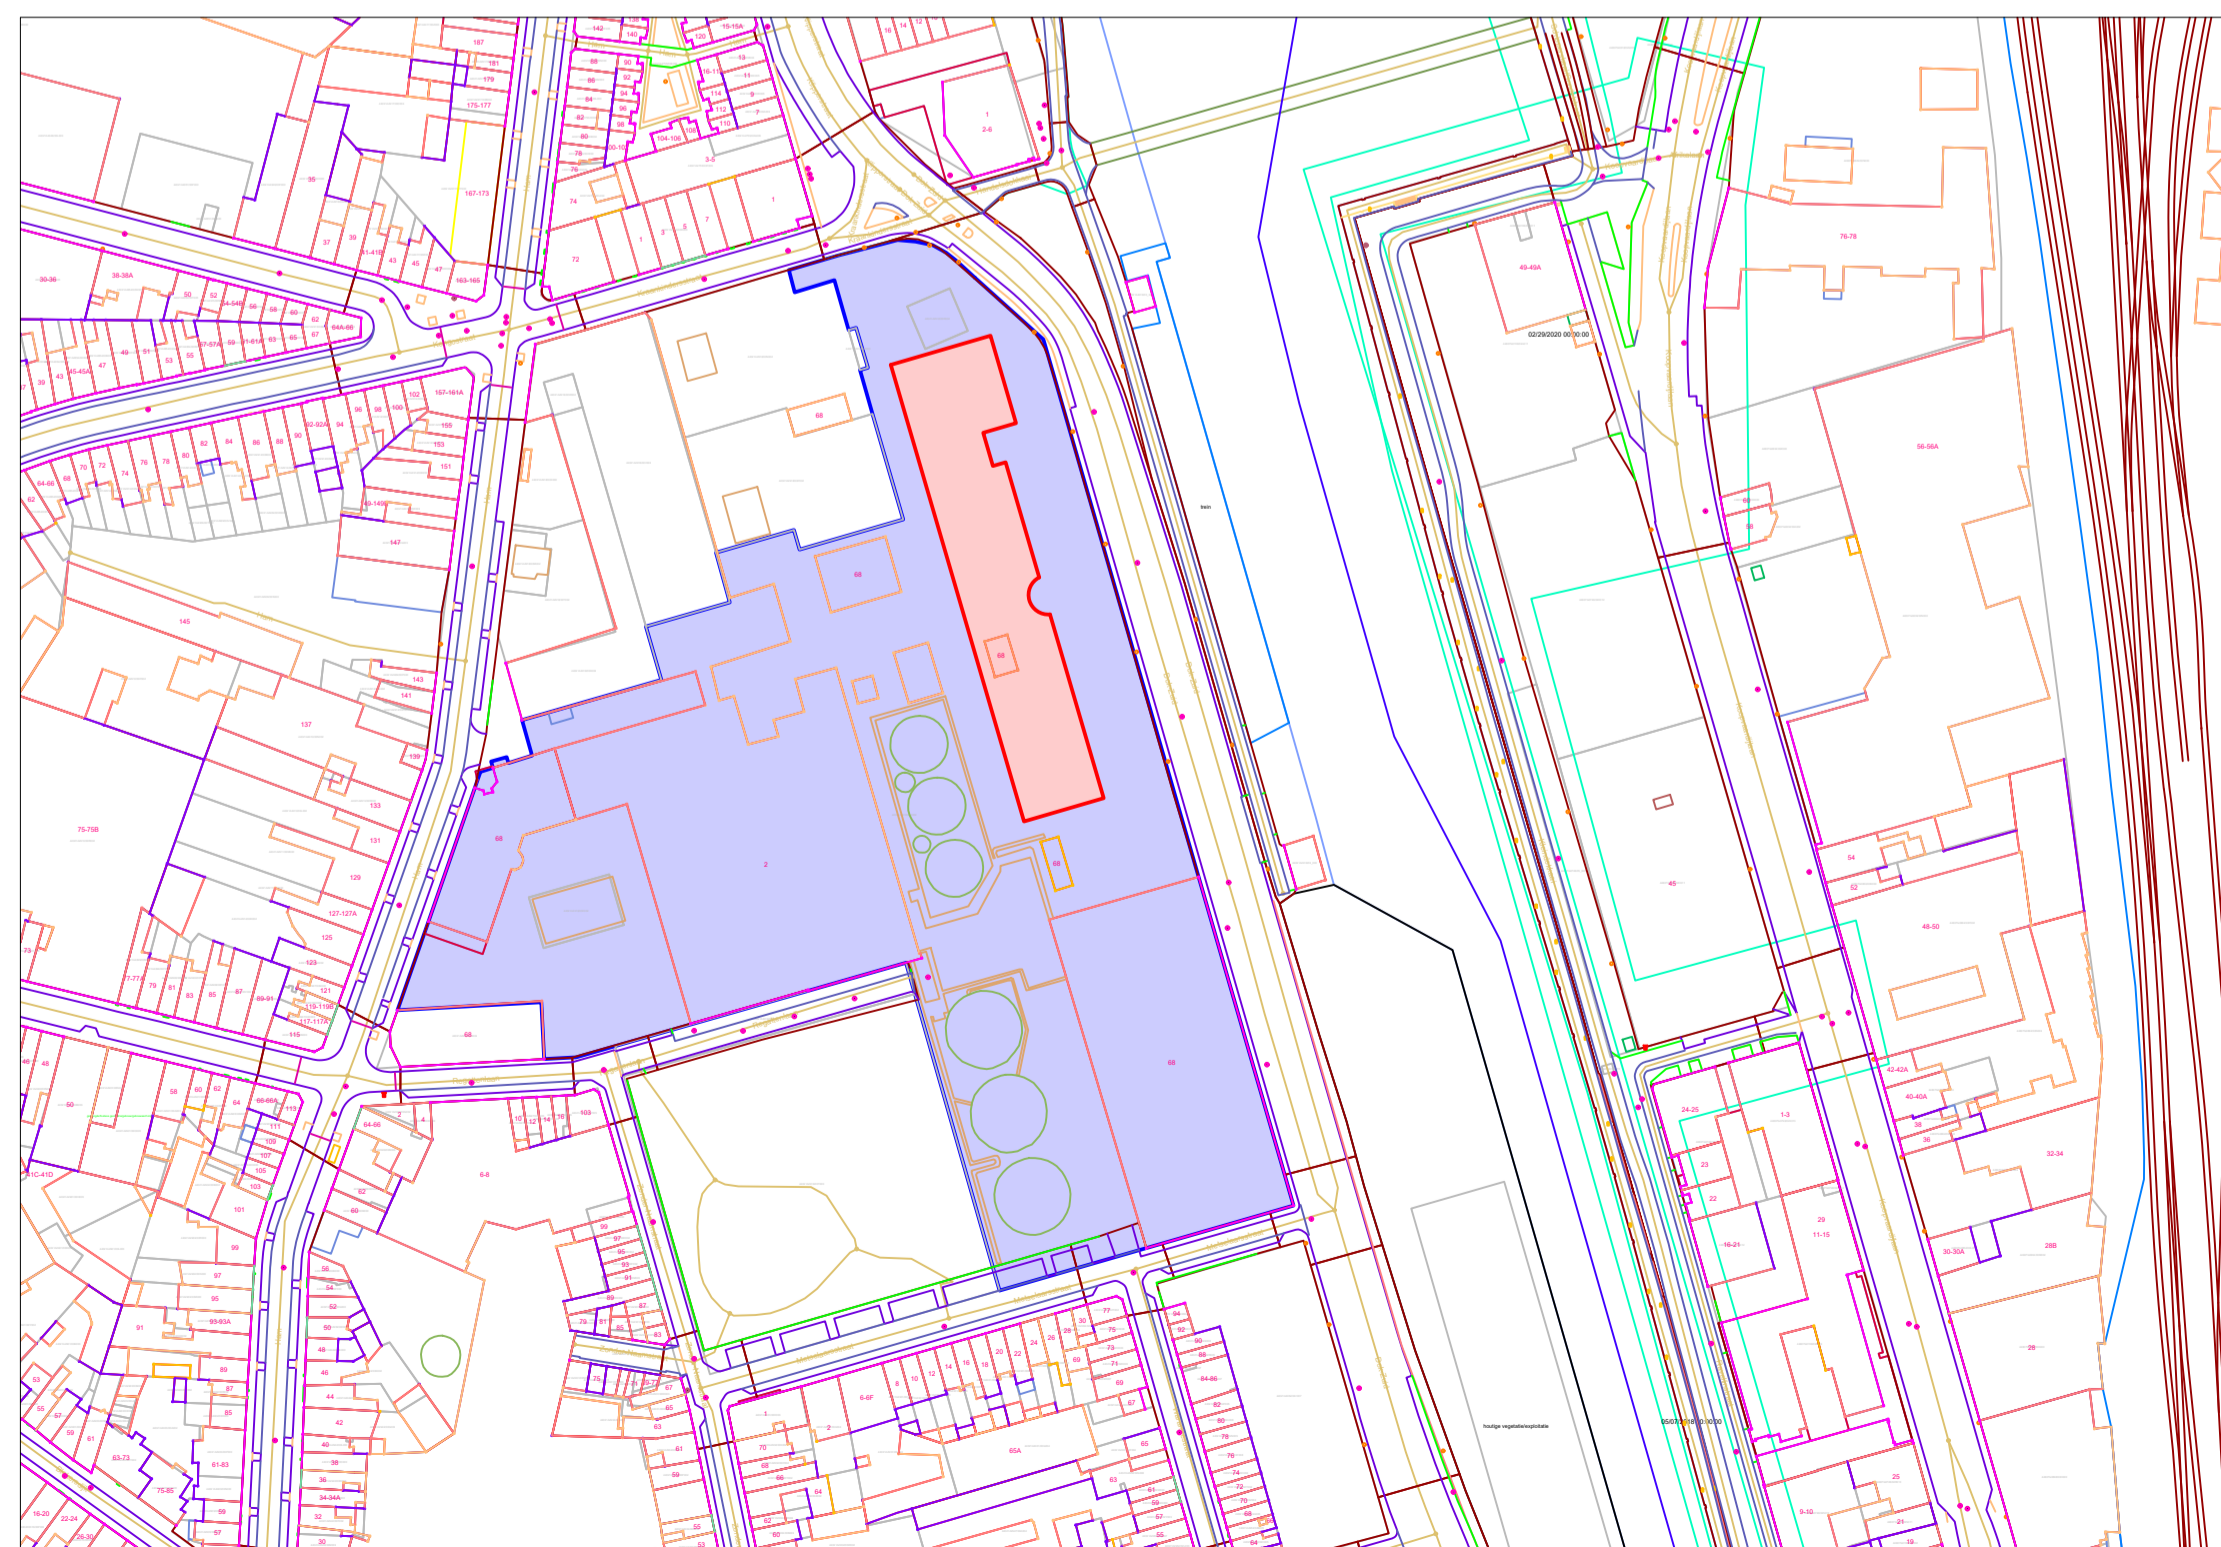

**ZIE BIJZONDERE
 VOORWAARDE(N)**

Situering
 schaal 1/2000

PROJECT	Luminus - Sanering Tuin - Site Ham	BETREFT	AANVRAAG OMGEVINGSVERGUNNING
DOSSIER	&2025-009	PLANNUMMER	BA_Tuin_T_N_B
BOUWPLAATS	Ham 68, 9000 Gent	SCHAAL	1 / 500 1 / 1000
INHOUD	Profiel B nieuwe toestand		
BOUWHEER	Luminus nv vertegenwoordigd door dhr. Steven Van Caeneghem Koning Albert II-laan 7 1210 SINT-JOOST-TEN-NOODE BTW BE 0794.547.883		
ARCHITECT	&steels bv <small>Isfnummer 850095</small> ir. arch. Patrik Steels <small>Isfnummer A/01231</small> Volmolenstraat 27 - 9000 Gent tel. +32 475 38 79 90 btw BE 0894.478.471 patrik@ensteels.be		