


**ZIE BIJZONDERE  
VOORWAARDE(N)**

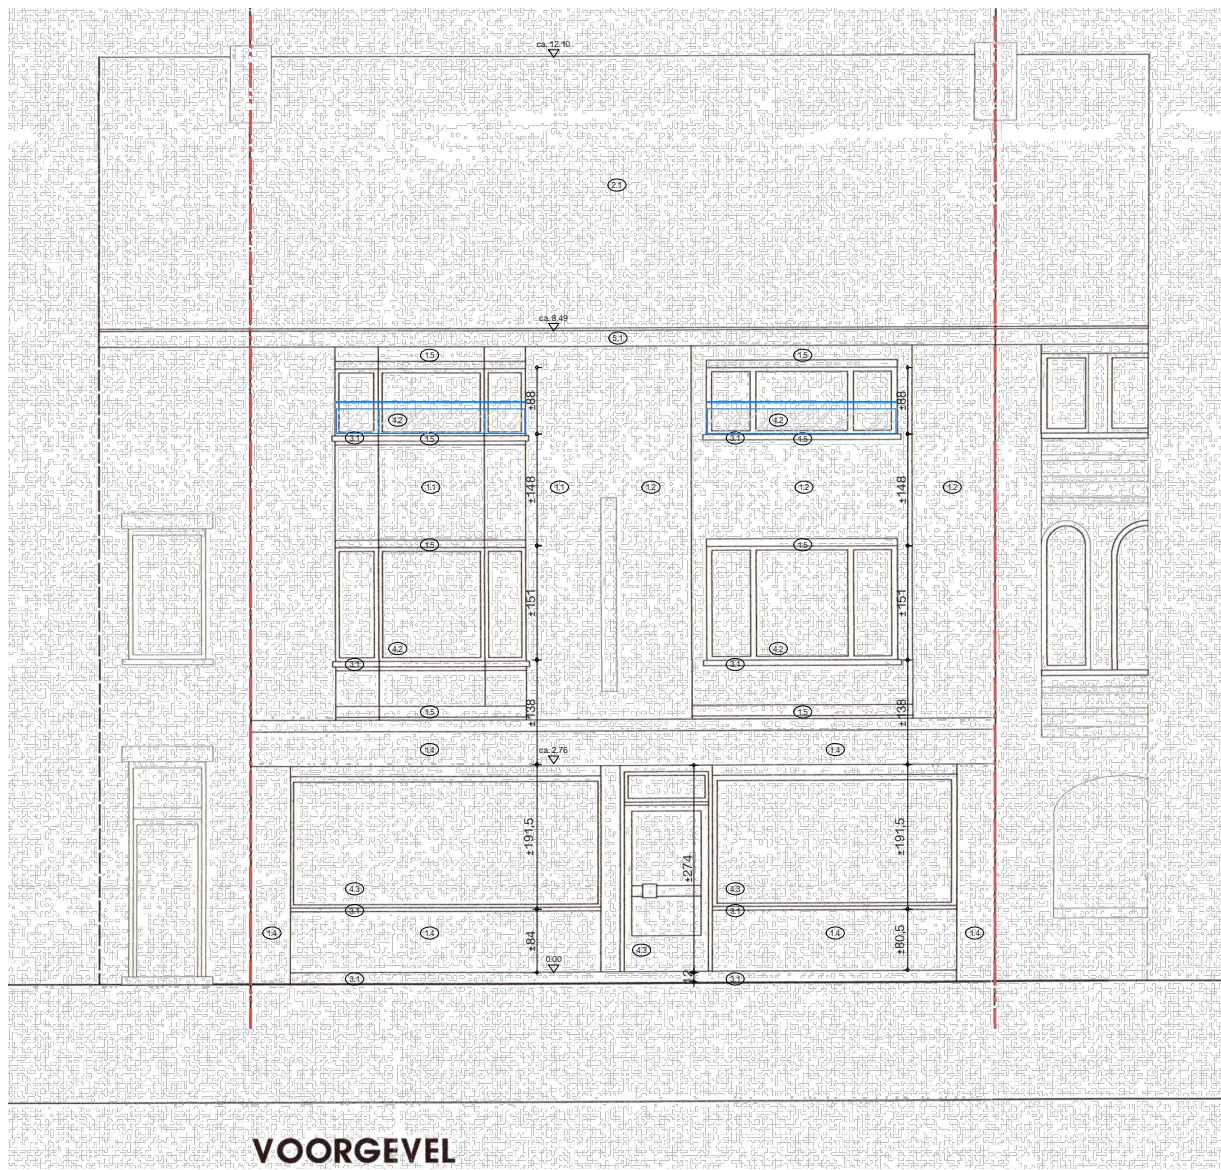

Regularisatie

Adres: Zwijnaardsesteenweg 399, 9000 Gent

Plan: Nieuwe toestand - Voorgevel

Dossier: 25.083

Schaal: 1/100

Versie: OA

Datum: 15.12.2025