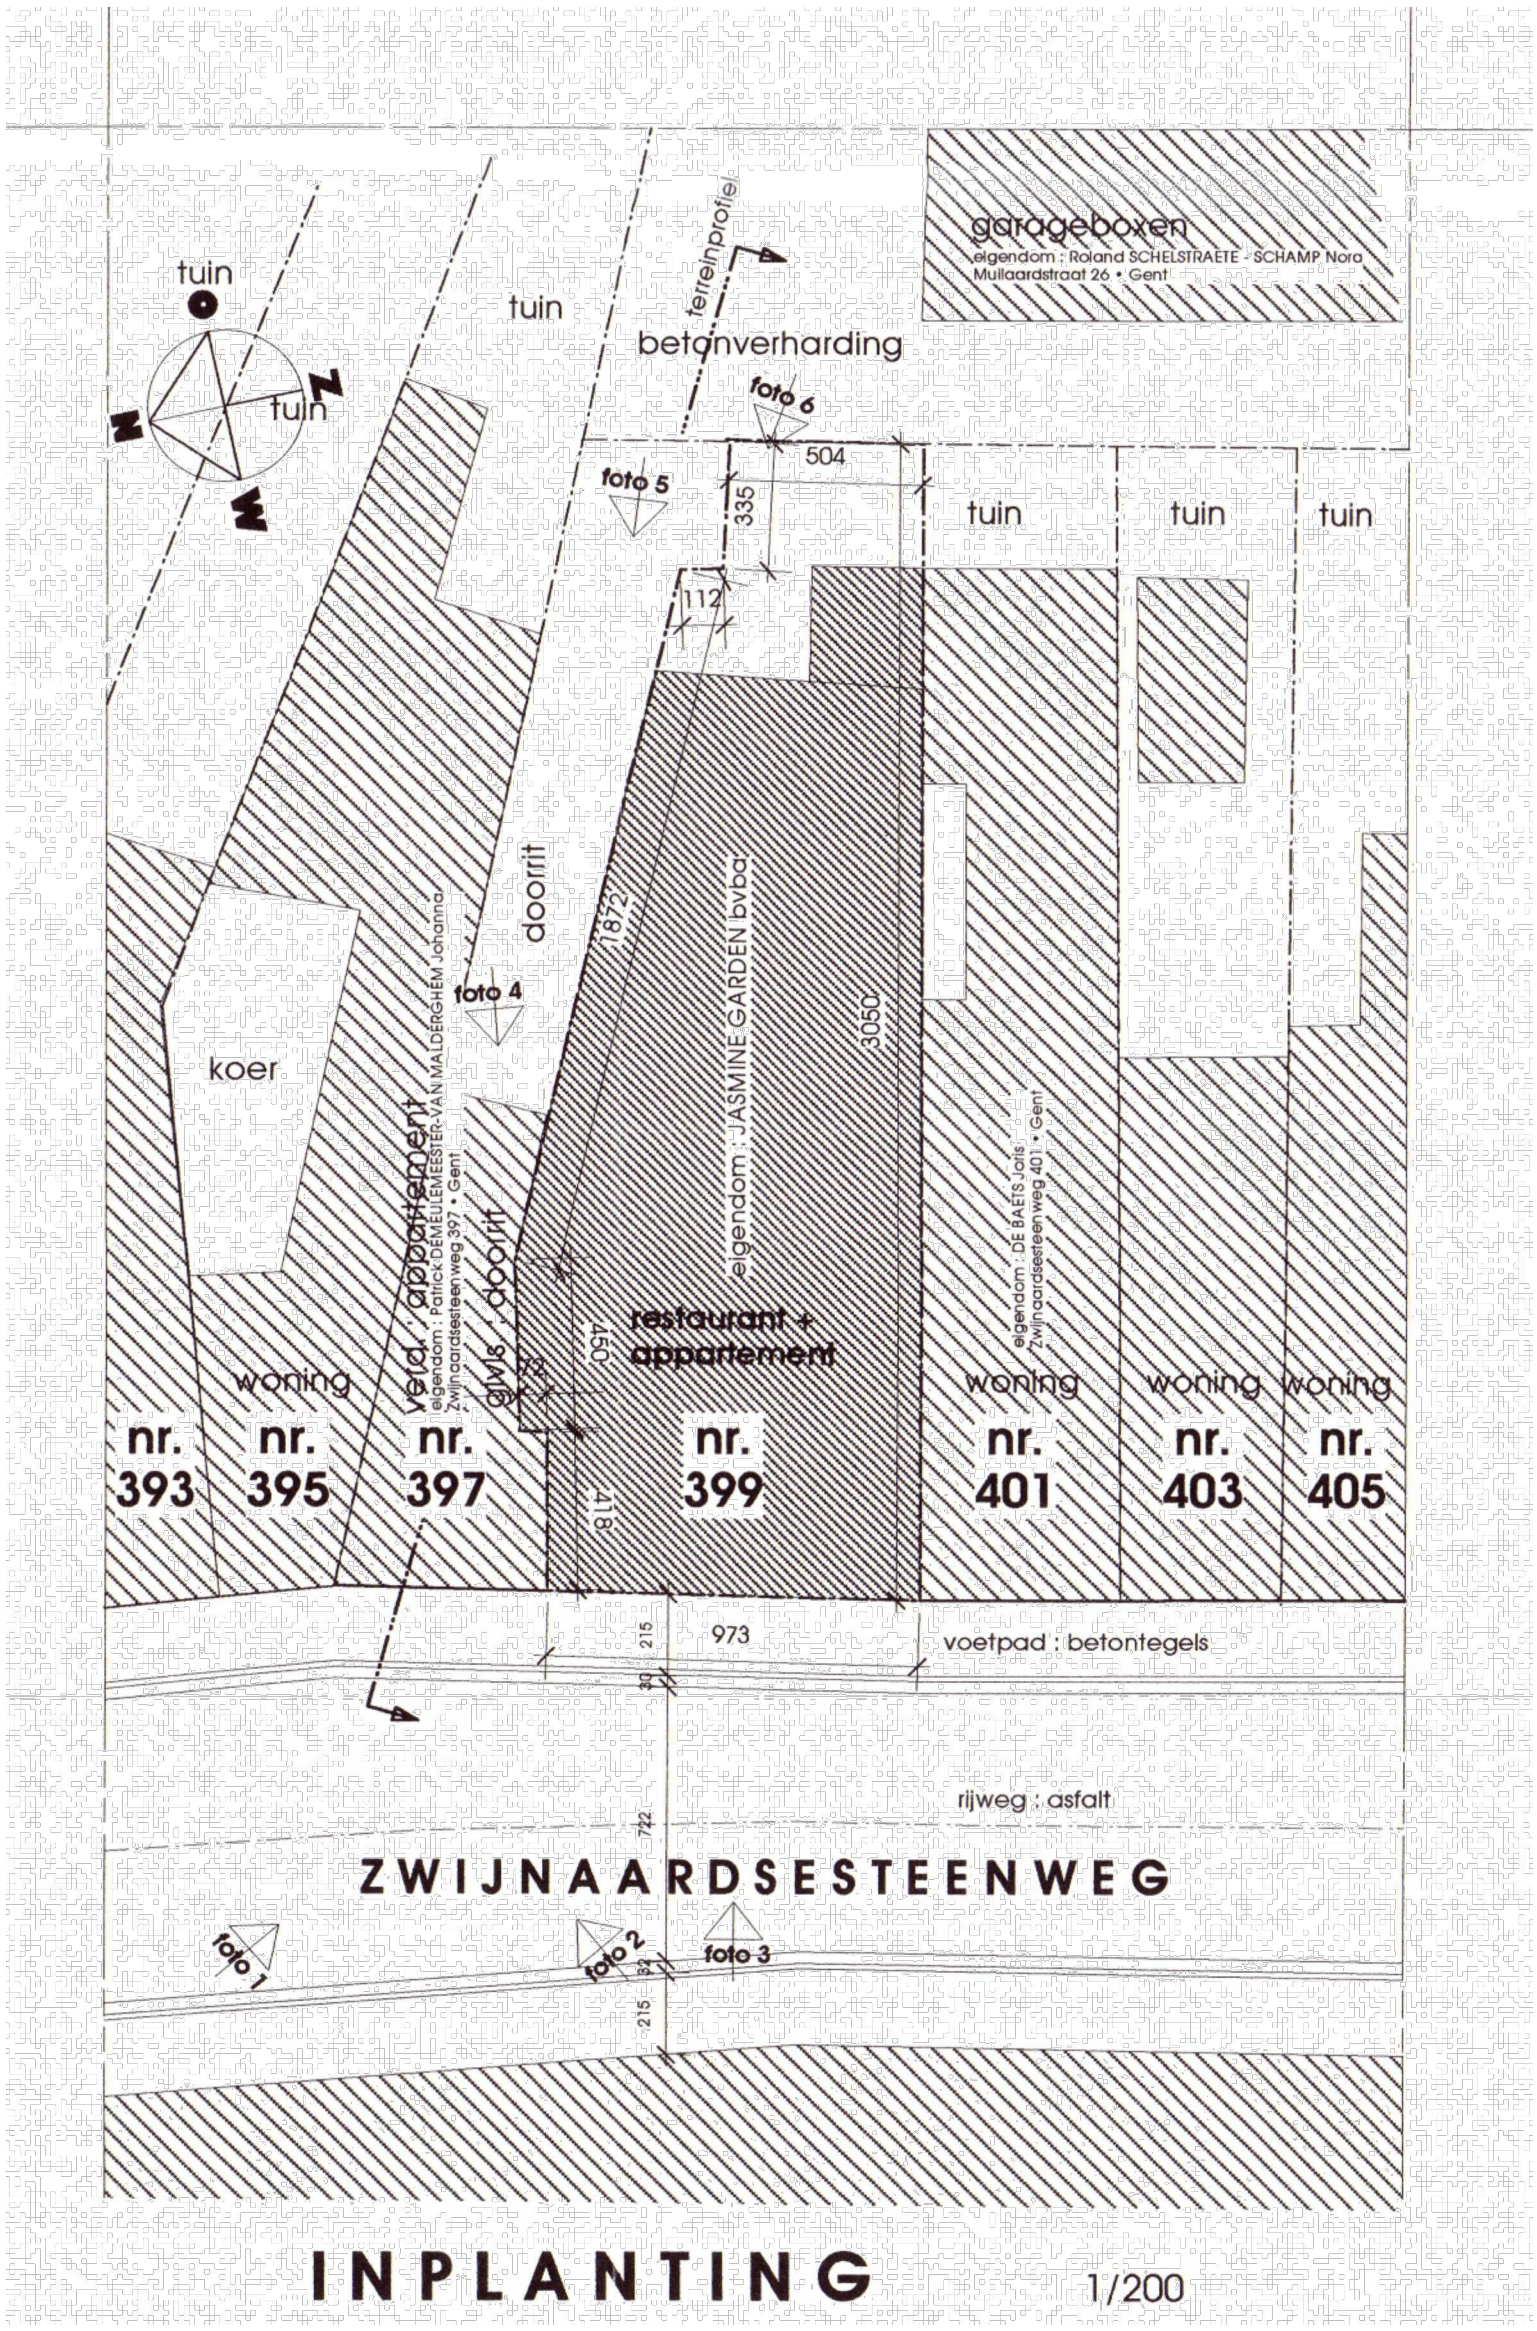

INPLANTING

1/200

Regularisatie		Dossier: 25.083	Schaal: 1/200
Adres: Zwijnaardsesteenweg 399, 9000 Gent	Plan: Vergunde toestand - Inplantingsplan	Versie: OA	Datum: 15.12.2025