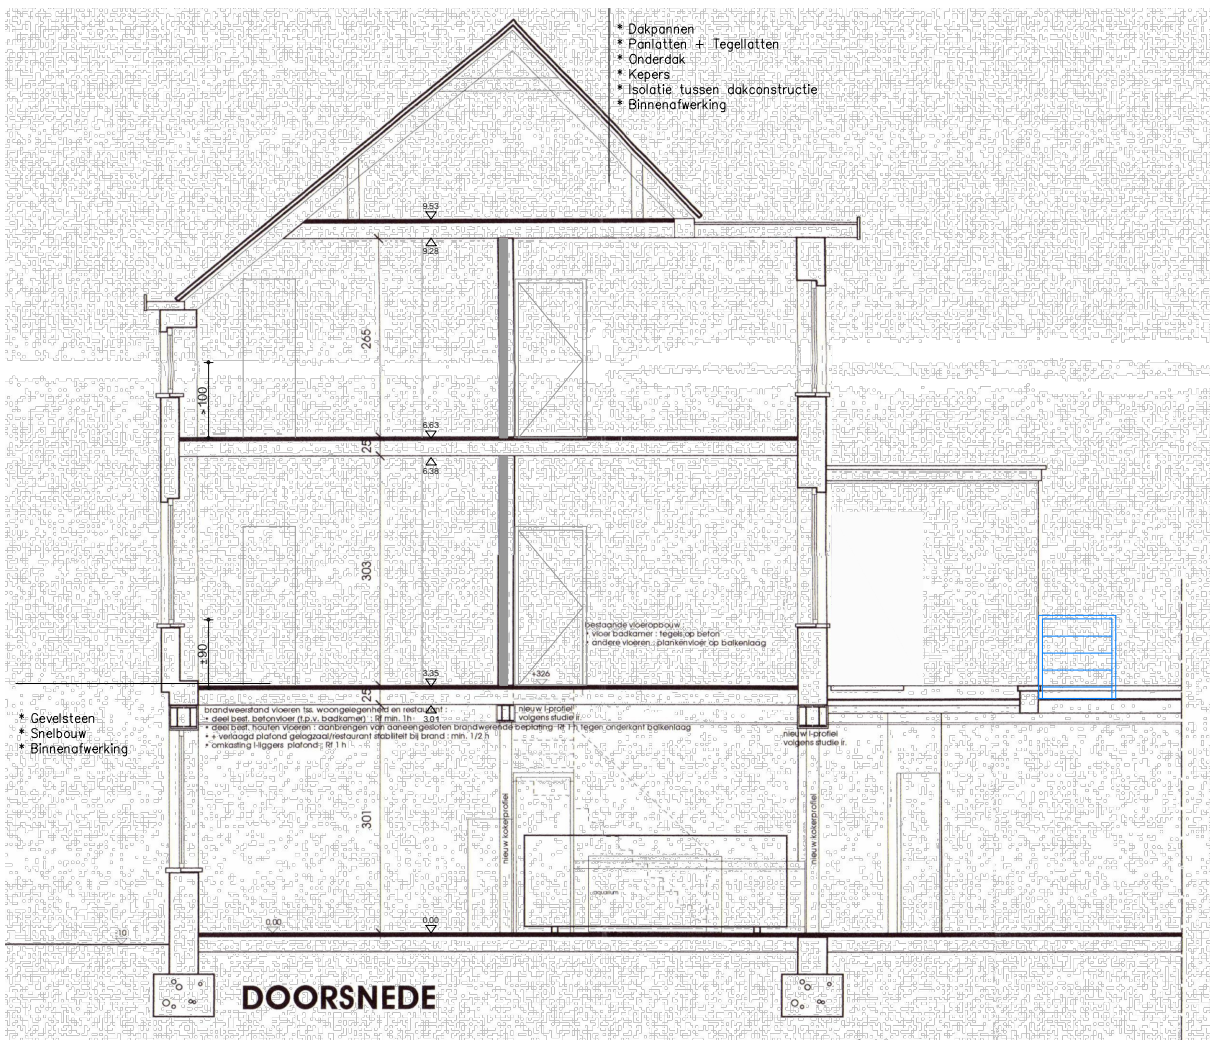

DOORSNEDE

Regularisatie		Dossier: 25.083	Schaal: 1/100
Adres: Zwijnaardsesteenweg 399, 9000 Gent	Plan: Bestaande toestand - Doorsnede	Versie: OA	Datum: 15.12.2025