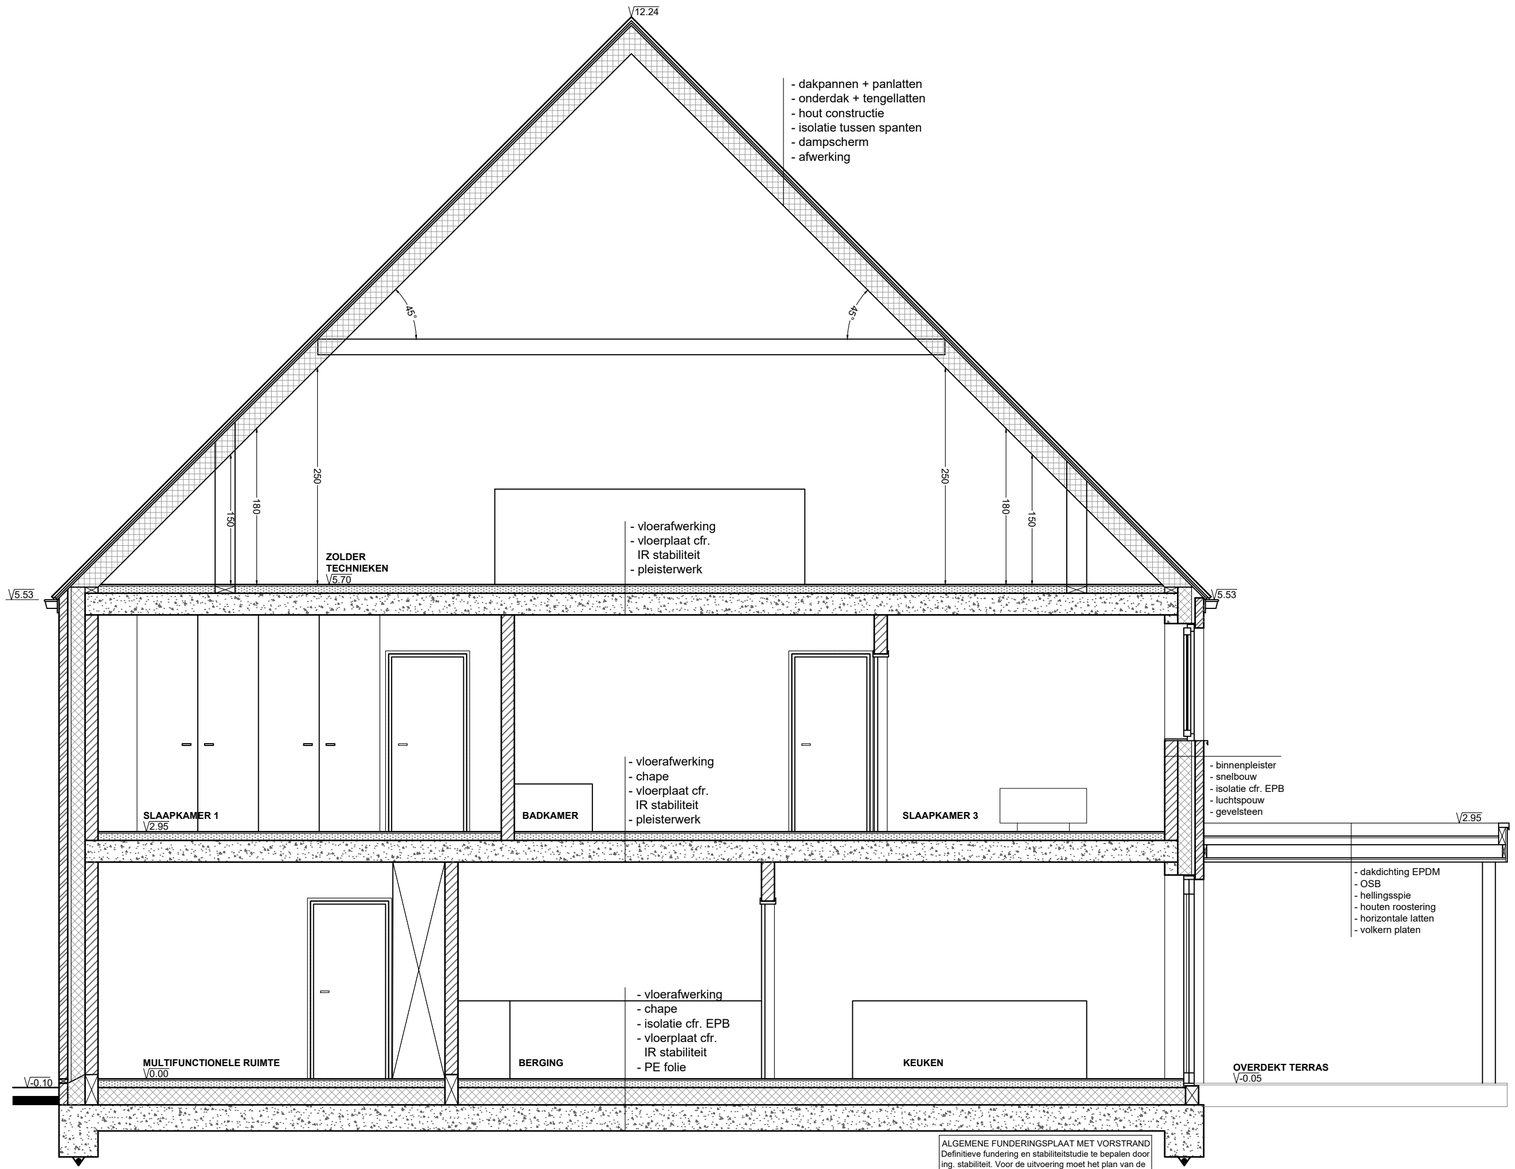

DOORSNEDE AA
NIEUWE TOESTAND

ZIE BIJZONDERE VOORWAARDE(N)

ARCHITECTENBURO EEMAN Ines BV - Boekelbaan 161 - 9630 ZWALM

Plan Datum opmaak Schaal	BA_2halfopenwoningen_S_N_AA_1239-20251219-FT 19/12/2025 1/50 A2 (0 50cm 100cm 200cm)	Provincie Gemeente Bouwplaats Kadastrale gegevens CaPaKey	Oost-Vlaanderen 9031 DRONGEN Antoon Catriestraat 185 AFD 27/DRONGEN/SECTIE C/ PERCEEL 0179/00E000 en 0179/00D000 4017C0179/00E000, 44017C0179/00D000	Opdrachtgever CLAEYS Chris Musschaverstraat 31 9850 Landegem/Deinze	Ontwerp bouwen van 2 gekoppelde halfopen landelijke éengezinsnieuwbouwwoningen bouwen van een carport per woning slopen bestaande bebouwingen