


PRINCIPEDOORSNEDE REGENWATERPUT EN INFILTRATIEVOORZIENING

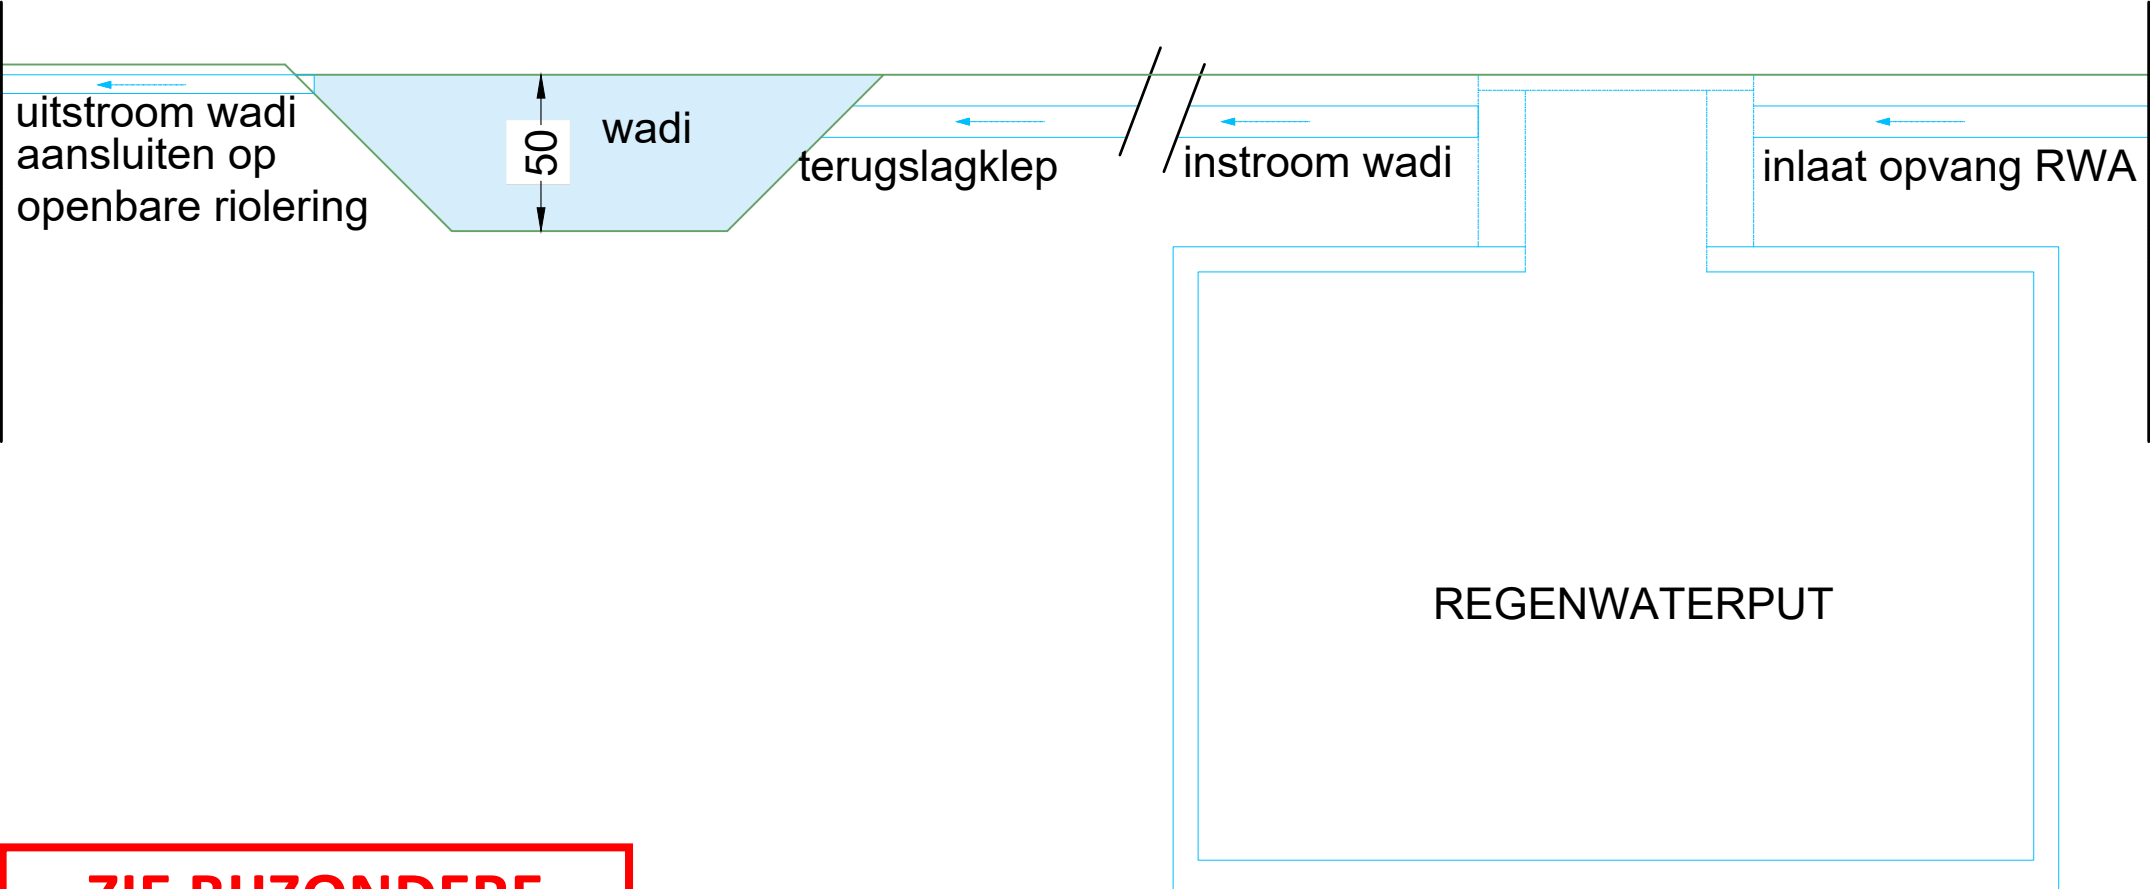

**ZIE BIJZONDERE
VOORWAARDE(N)**

ARCHITECTENBURO EEMAN Ines BV - Boekelbaan 161 - 9630 ZWALM

Plan BA_principedoorsnede wadi _S_N_0_1239-20251219-FT Datum opmaak 19/12/2025 Schaal A4	Provincie Oost-Vlaanderen Gemeente 9031 DRONGEN Bouwplaats Antoon Catriestraat 185 <small>Kadastrale gegevens AFD 27/DRONGEN/SECTIE C/ PERCEEL 0179/00E000 en 0179/00D000</small> <small>CaPaKey 4017C0179/00E000, 44017C0179/00D000</small>	Opdrachtgever CLAEYS Chris Musschaverstraat 31 9850 Landegem/Deinze	Ontwerp bouwen van 2 gekoppelde halfopen landelijke ééngesinsnieuwbouwwoningen bouwen van een carport per woning slopen bestaande bebouwingen
--	--	---	---