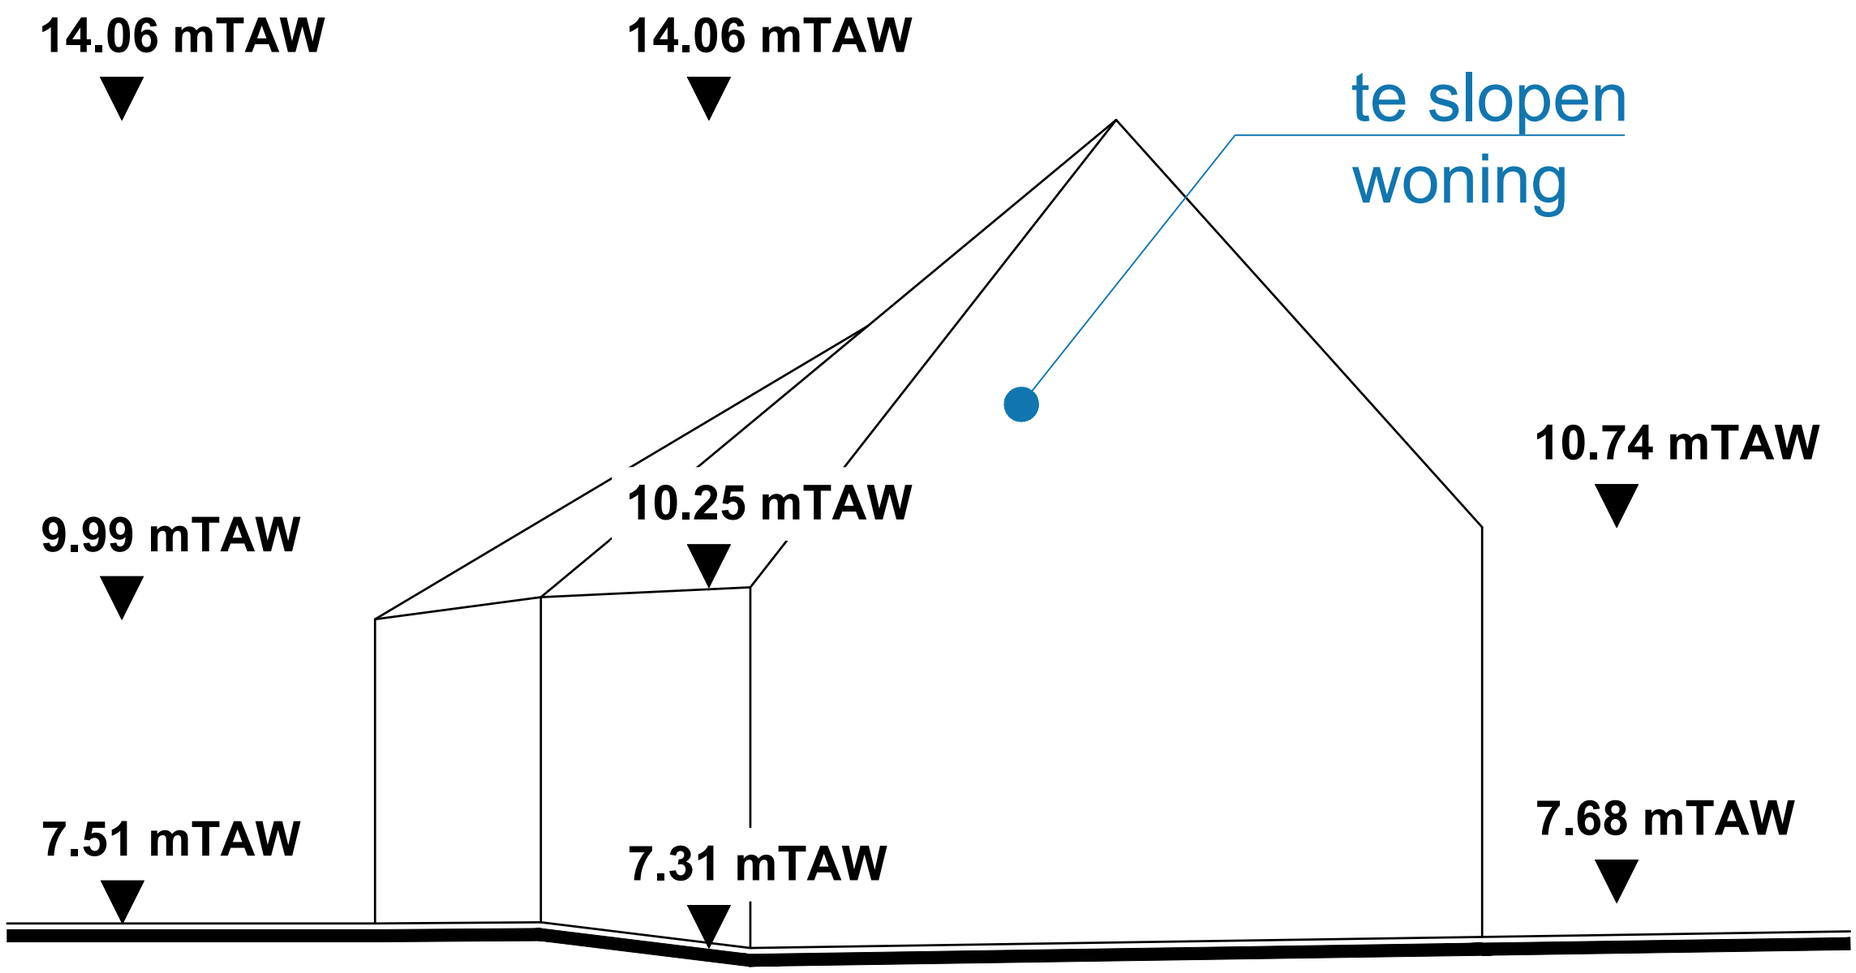

RECHTER ZIJGEVEL WONING
BESTAANDE TOESTAND

ARCHITECTENBURO EEMAN Ines BV - Boekelbaan 161 - 9630 ZWALM

Plan	BA_2halfopenwoningen_G_B_rechterzijgevel_1239-20251219-FT	Provincie	Oost-Vlaanderen	Opdrachtgever	Ontwerp
Datum opmaak	19/12/2025	Gemeente	9031 DRONGEN	CLAEYS Chris	bouwen van 2 gekoppelde halfopen landelijke
Schaal	1/50 A3 (0 50cm 100cm 200cm)	Bouwplaats	Antoon Catriestraat 185	Musschaverstraat 31	éengezinsnieuwbouwwoningen
		Kadastrale gegevens	AFD 27/DRONGEN/SECTIE C/ PERCEEL 0179/00E000 en 0179/00D000	9850 Landegem/Deinze	bouwen van een carport per woning
		CaPaKey	4017C0179/00E000, 44017C0179/00D000		slopen bestaande bebouwingen