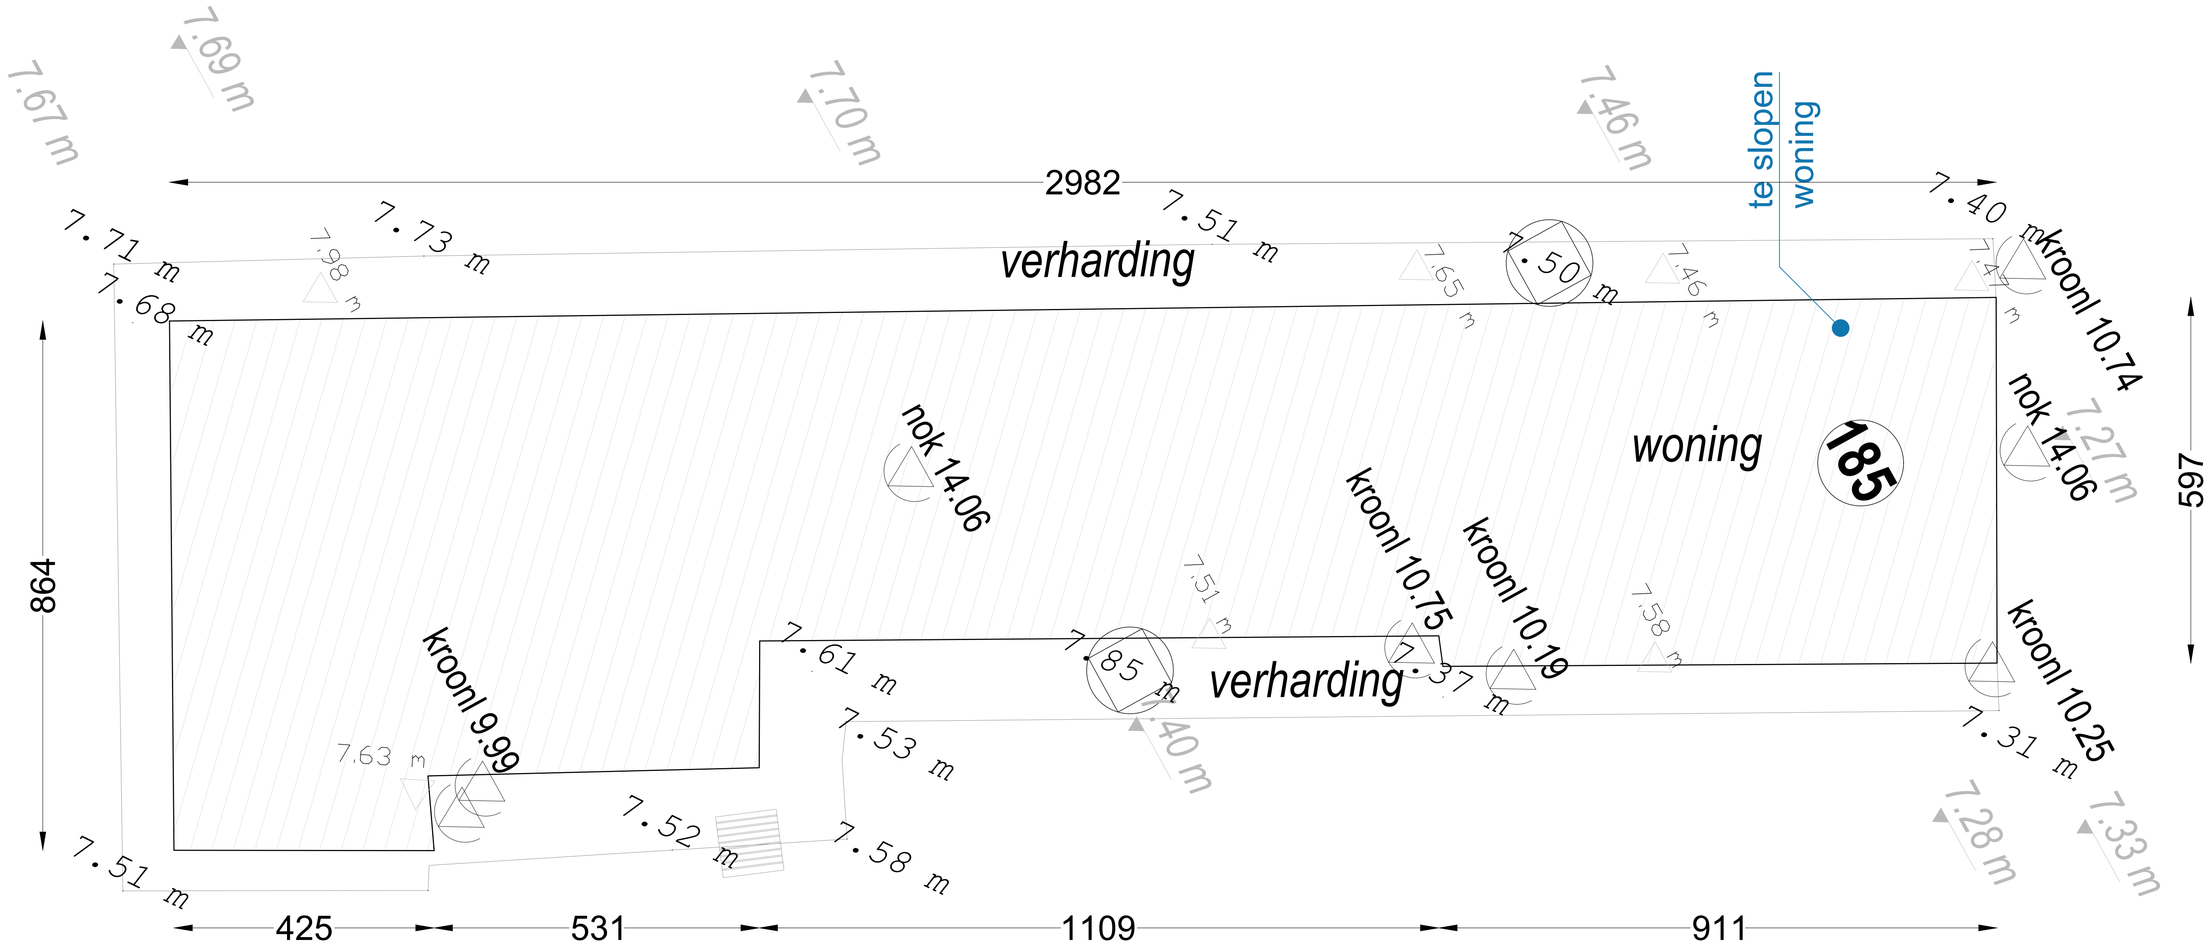

GRONDPLAN 0 - WONING
BESTAANDE TOESTAND

ARCHITECTENBURO EEMAN Ines BV - Boekelbaan 161 - 9630 ZWALM

Plan BA_2halfopenwoningen_P_B_0_1239-20251219-FT Datum opmaak 19/12/2025 Schaal 1/50 A2 0 50cm 100cm 200cm	Provincie Oost-Vlaanderen Gemeente 9031 DRONGEN Bouwplaats Antoon Catriestraat 185 Kadastrale gegevens AFD 27/DRONGEN/SECTIE C/ PERCEEL 017/00E000 4617/75/00000 CaPaNey 4617/D5/79/00E000, 4461/72/17/5/00/0000	Opdrachtgever CLAEYS Chris Musschaverstraat 31 9850 Landegem/Deinze	Ontwerp bouwen van 2 gekoppelde halfopen landelijke éengezinsnieuwbouwwoningen bouwen van een carport per woning slopen bestaande bebouwingen	