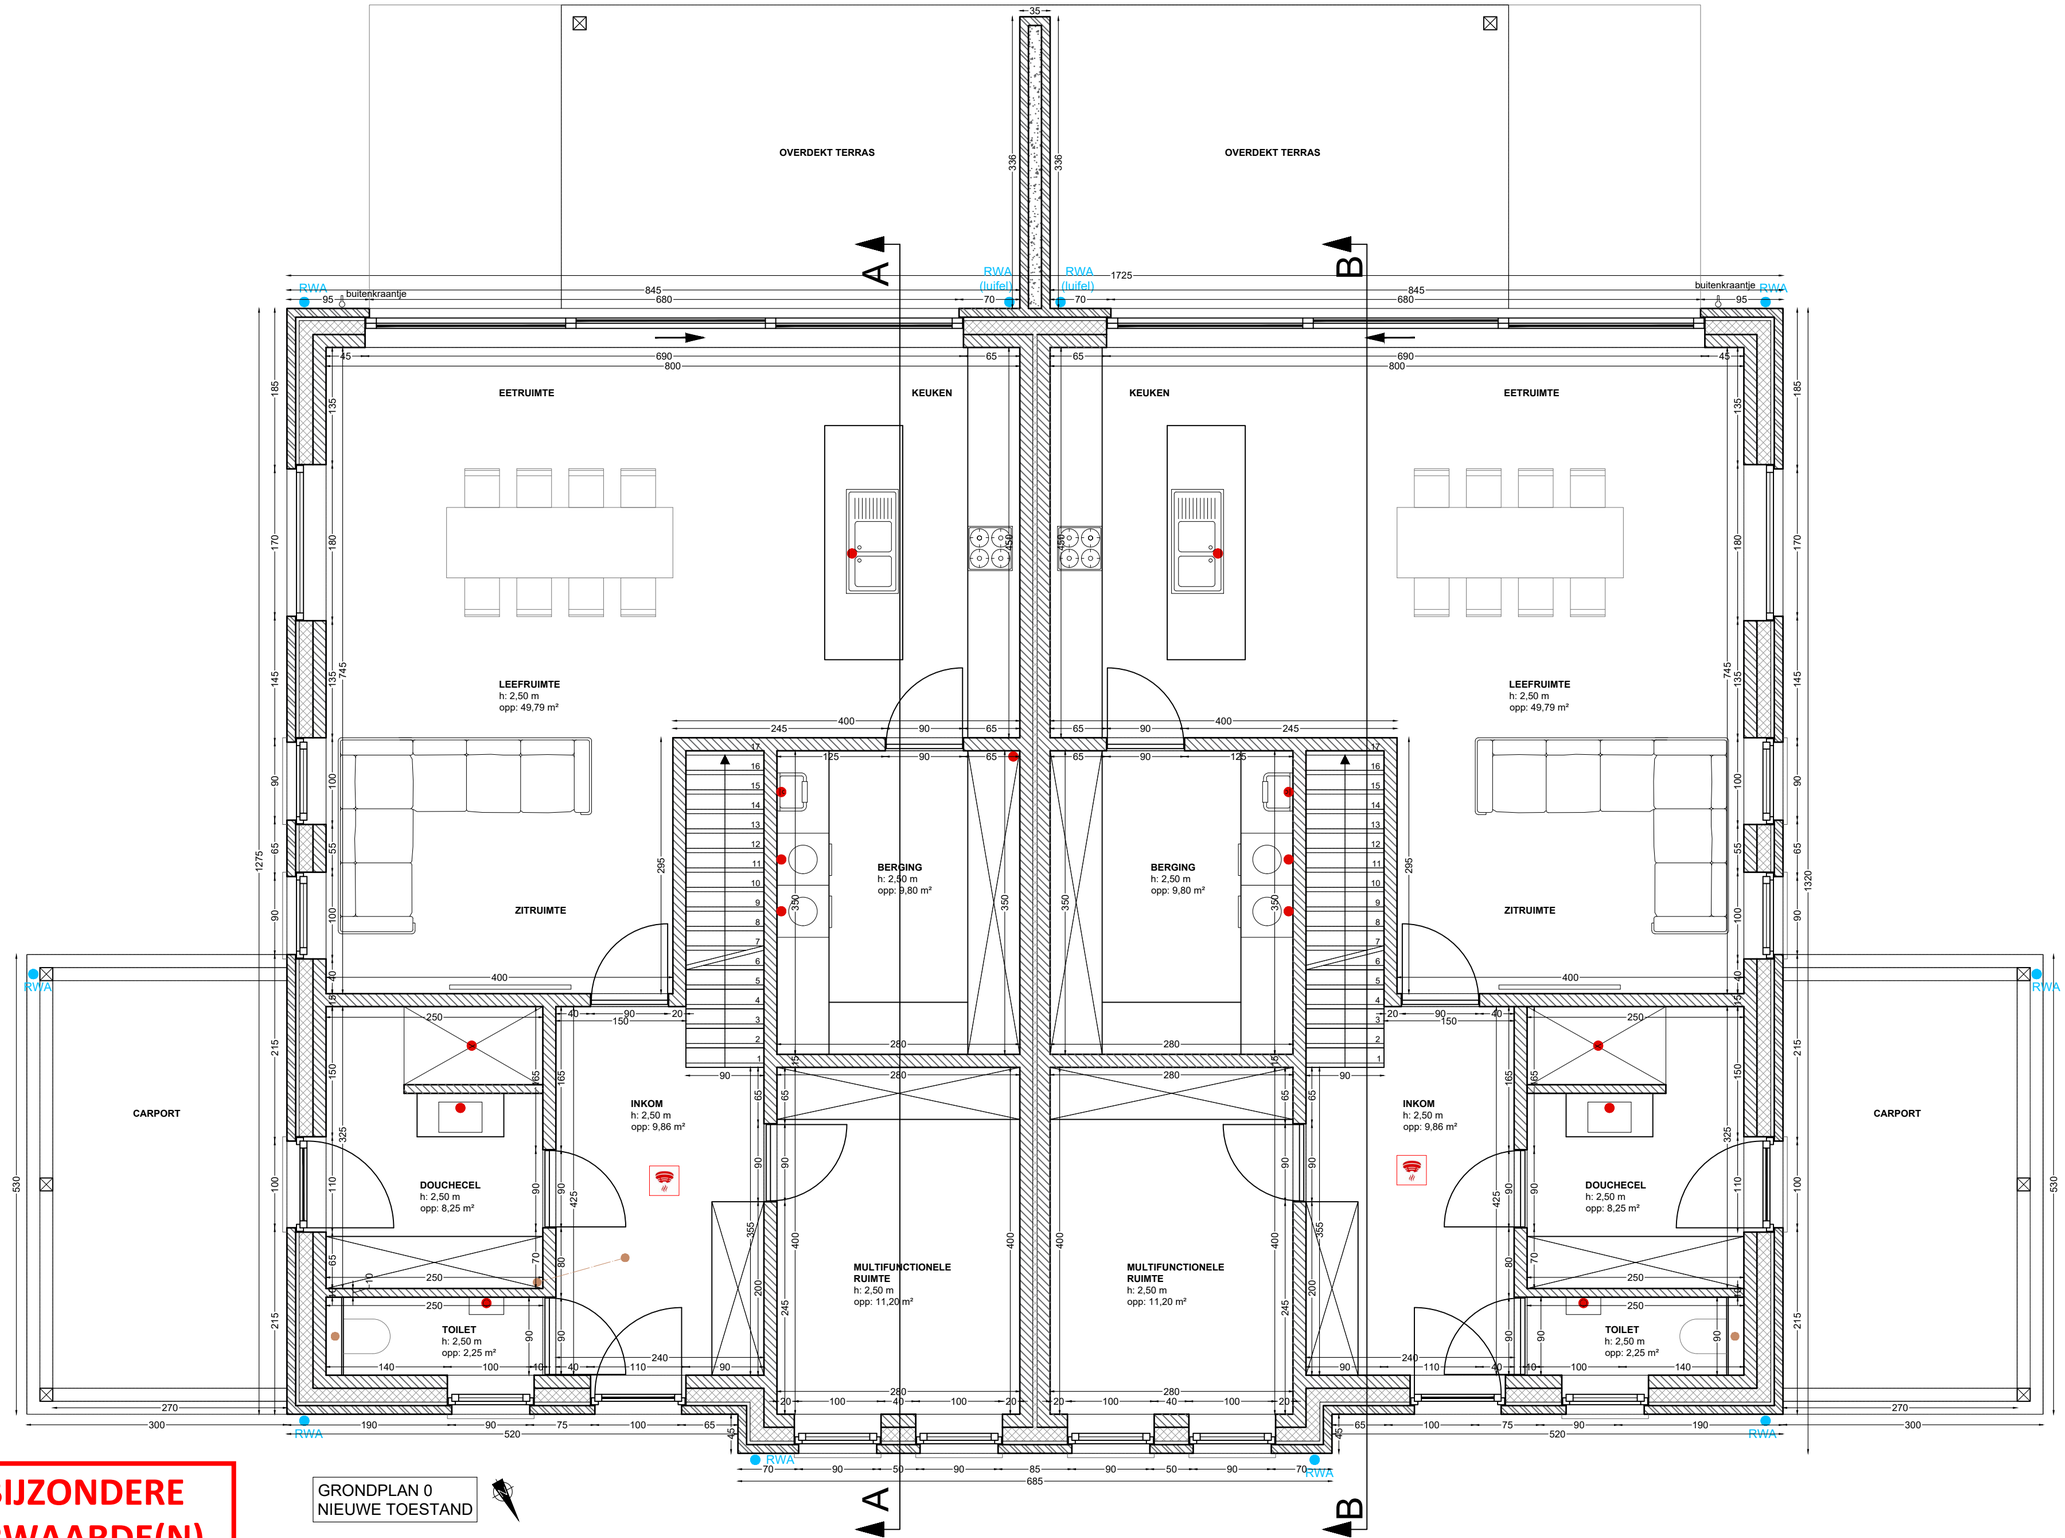

ZIE BIJZONDERE VOORWAARDE(N)

GRONDPLAN 0
NIEUWE TOESTAND

ARCHITECTENBURO EEMAN Ines BV - Boekelbaan 161 - 9630 ZWALM

Plan	BA_2halfopenwoningen_P_N_0_1239-20251219-FT	Provincie	Oost-Vlaanderen	Opdrachtgever
Datum opmaak	19/12/2025	Gemeente	9031 DRONGEN	CLAEYS Chris
Schaal	1/50	Bouwplaats	Antoon Catriestraat 185	Musschaverstraat 31
	A2 0 50cm 100cm 200cm	Kadastrale gegevens	AFD 27/DRONGEN/SECTIE C/ PERCEEL 0179/00E000 en 0179/00D000	9850 Landegem/Deinze
		CaPaKey	44017C0179/00E000, 44017C0179/00D000	

Ontwerp
bouwen van 2 gekoppelde halfopen landelijke
éengezinsnieuwbouwwoningen
bouwen van een carport per woning
slopen bestaande bebouwingen