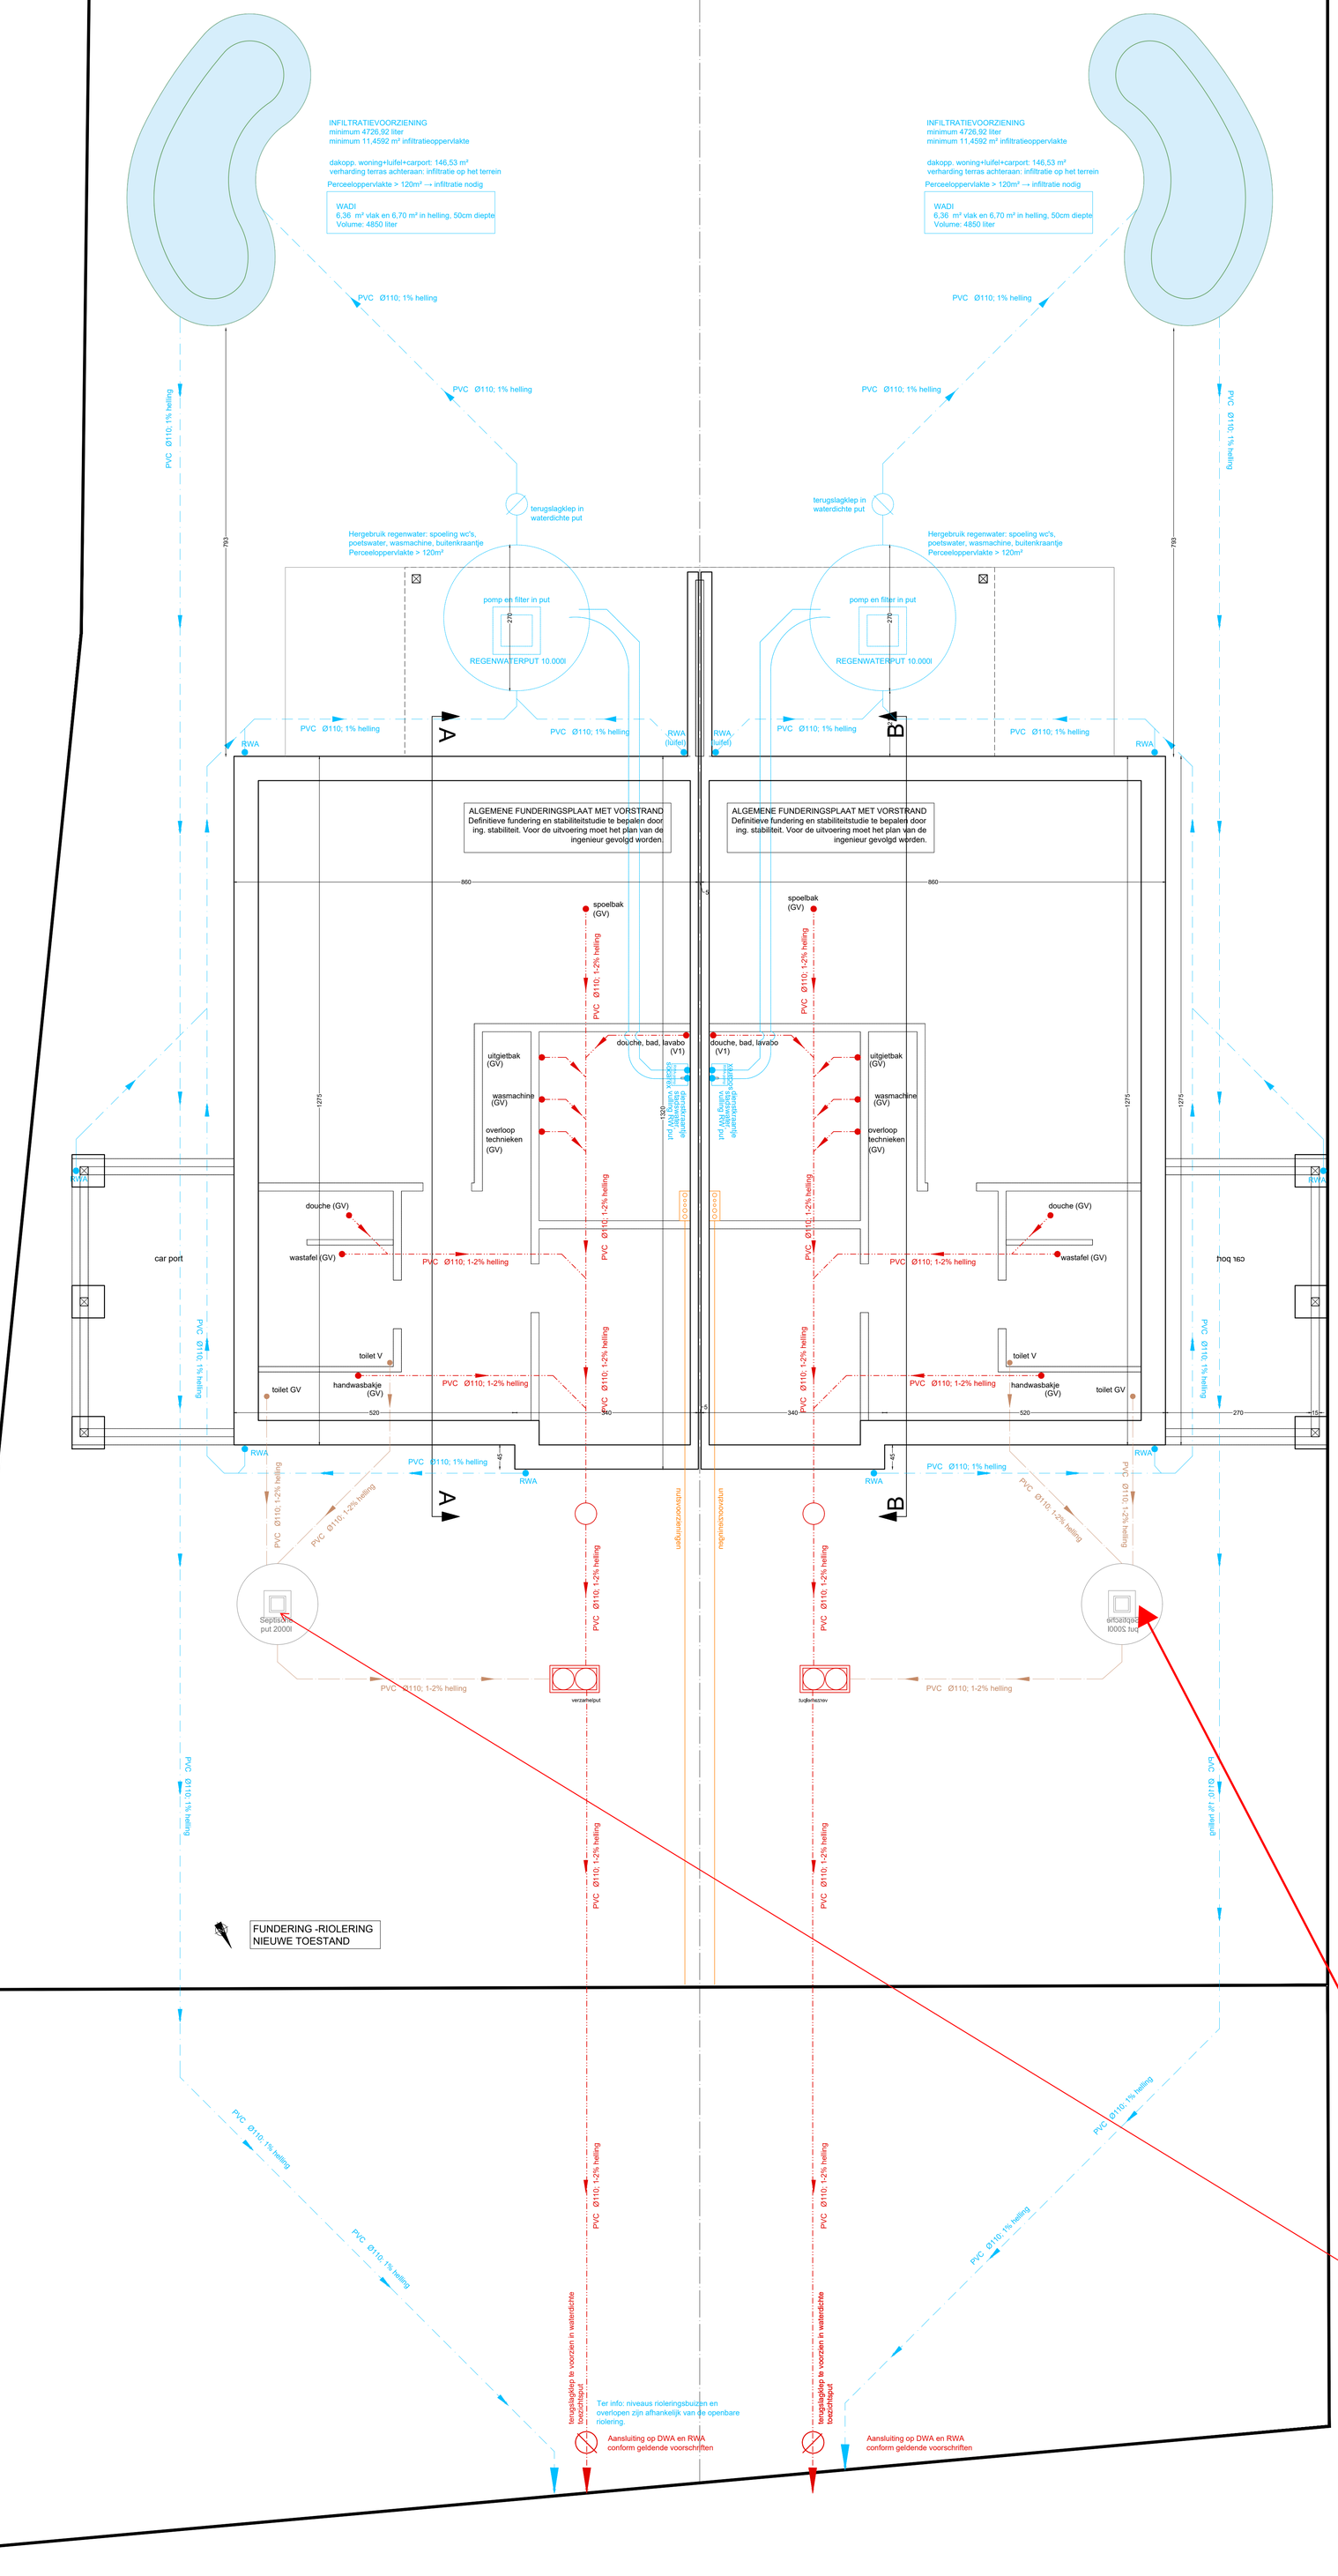

* De voorziene septische putten dienen verplaatst te worden buiten de bouwvrije zone.

ZIE BIJZONDERE VOORWAARDE(N)

ARCHITECTENBURO EEMAN Ines BV - Boekelbaan 161 - 9630 ZWALM

Plan BA_2halfopenwoningen_P_N_-1_1239-20251219-FT Datum opmaak 19/12/2025 Schaal 1/50 A2	Provincie Oost-Vlaanderen Gemeente 9031 DRONGEN Bouwplaats Antoon Catriestraat 185 Kadastrale gegevens AFD 27/DRONGEN/SECTIE C/ PERCEEL 0175/00E000 en 0179/00D000 CaPaKey 40172C0179/00E000, 44017C0179/00D000	Opdrachtgever CLAEYS Chris Musschaverstraat 31 9850 Landegem/Deinze	Ontwerp bouwen van 2 gekoppelde halfopen landelijke éengezinsnieuwbouwwoningen bouwen van een carport per woning slopen bestaande bebouwingen