


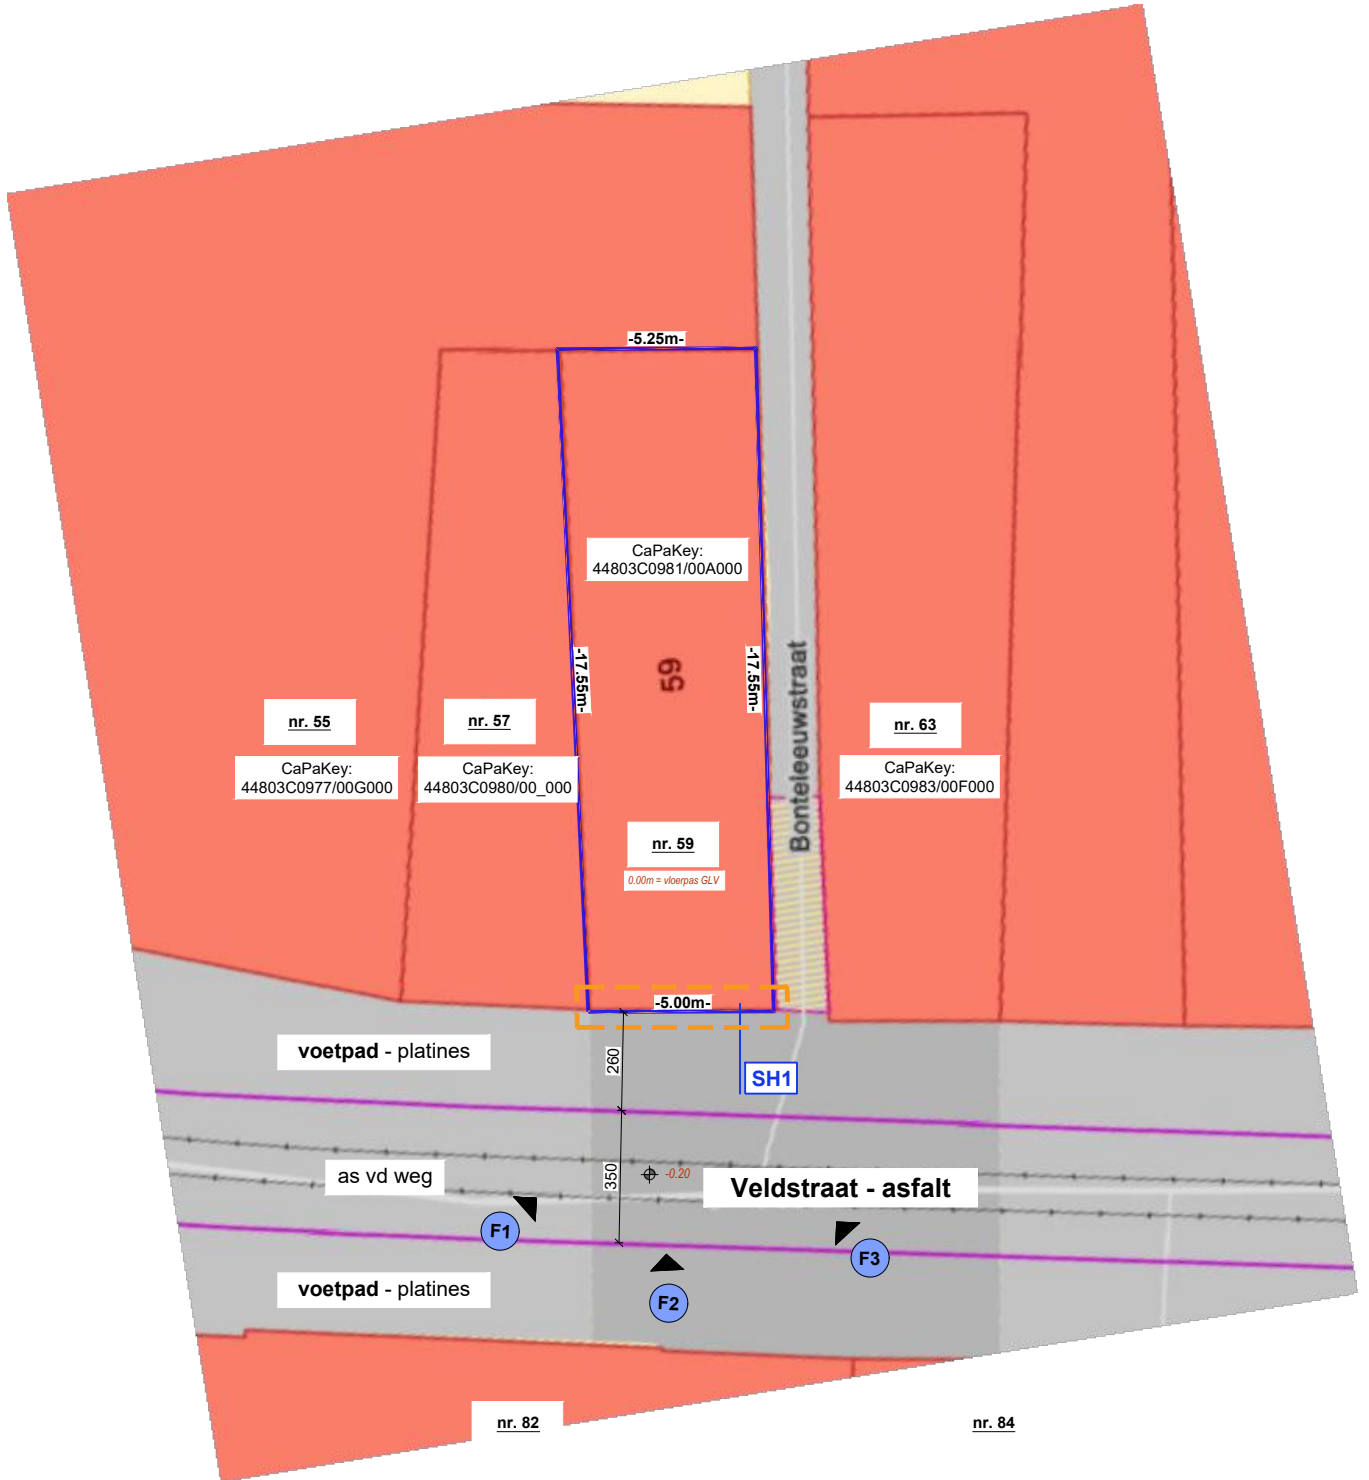

LEGENDE	
	stedenbouwkundige handelingen
	constructies, onderdeel van de aanvraag
	constructies, geen onderdeel van de aanvraag
	aanduiding zone vd aanvraag
	perceelsgrenzen
	foto-standpunt
	aanduiding hoogtepas terrein



**ZIE BIJZONDERE  
VOORWAARDE(N)**

## Inplantingsplan

Bestaande en nieuwe situatie

