




Uittreksel uit het kadastraal percelenplan

Gecentreerd op:
GENT 25 AFD/SINT-DENIJS-WESTREM/

Meest recente toestand
Aangemaakt op 20/01/2026
Schaal: 1:500

Schaal 1:500

- Gerooide boom
- Standpunt foto
- Bomen op straat
- Laagstammige bomen

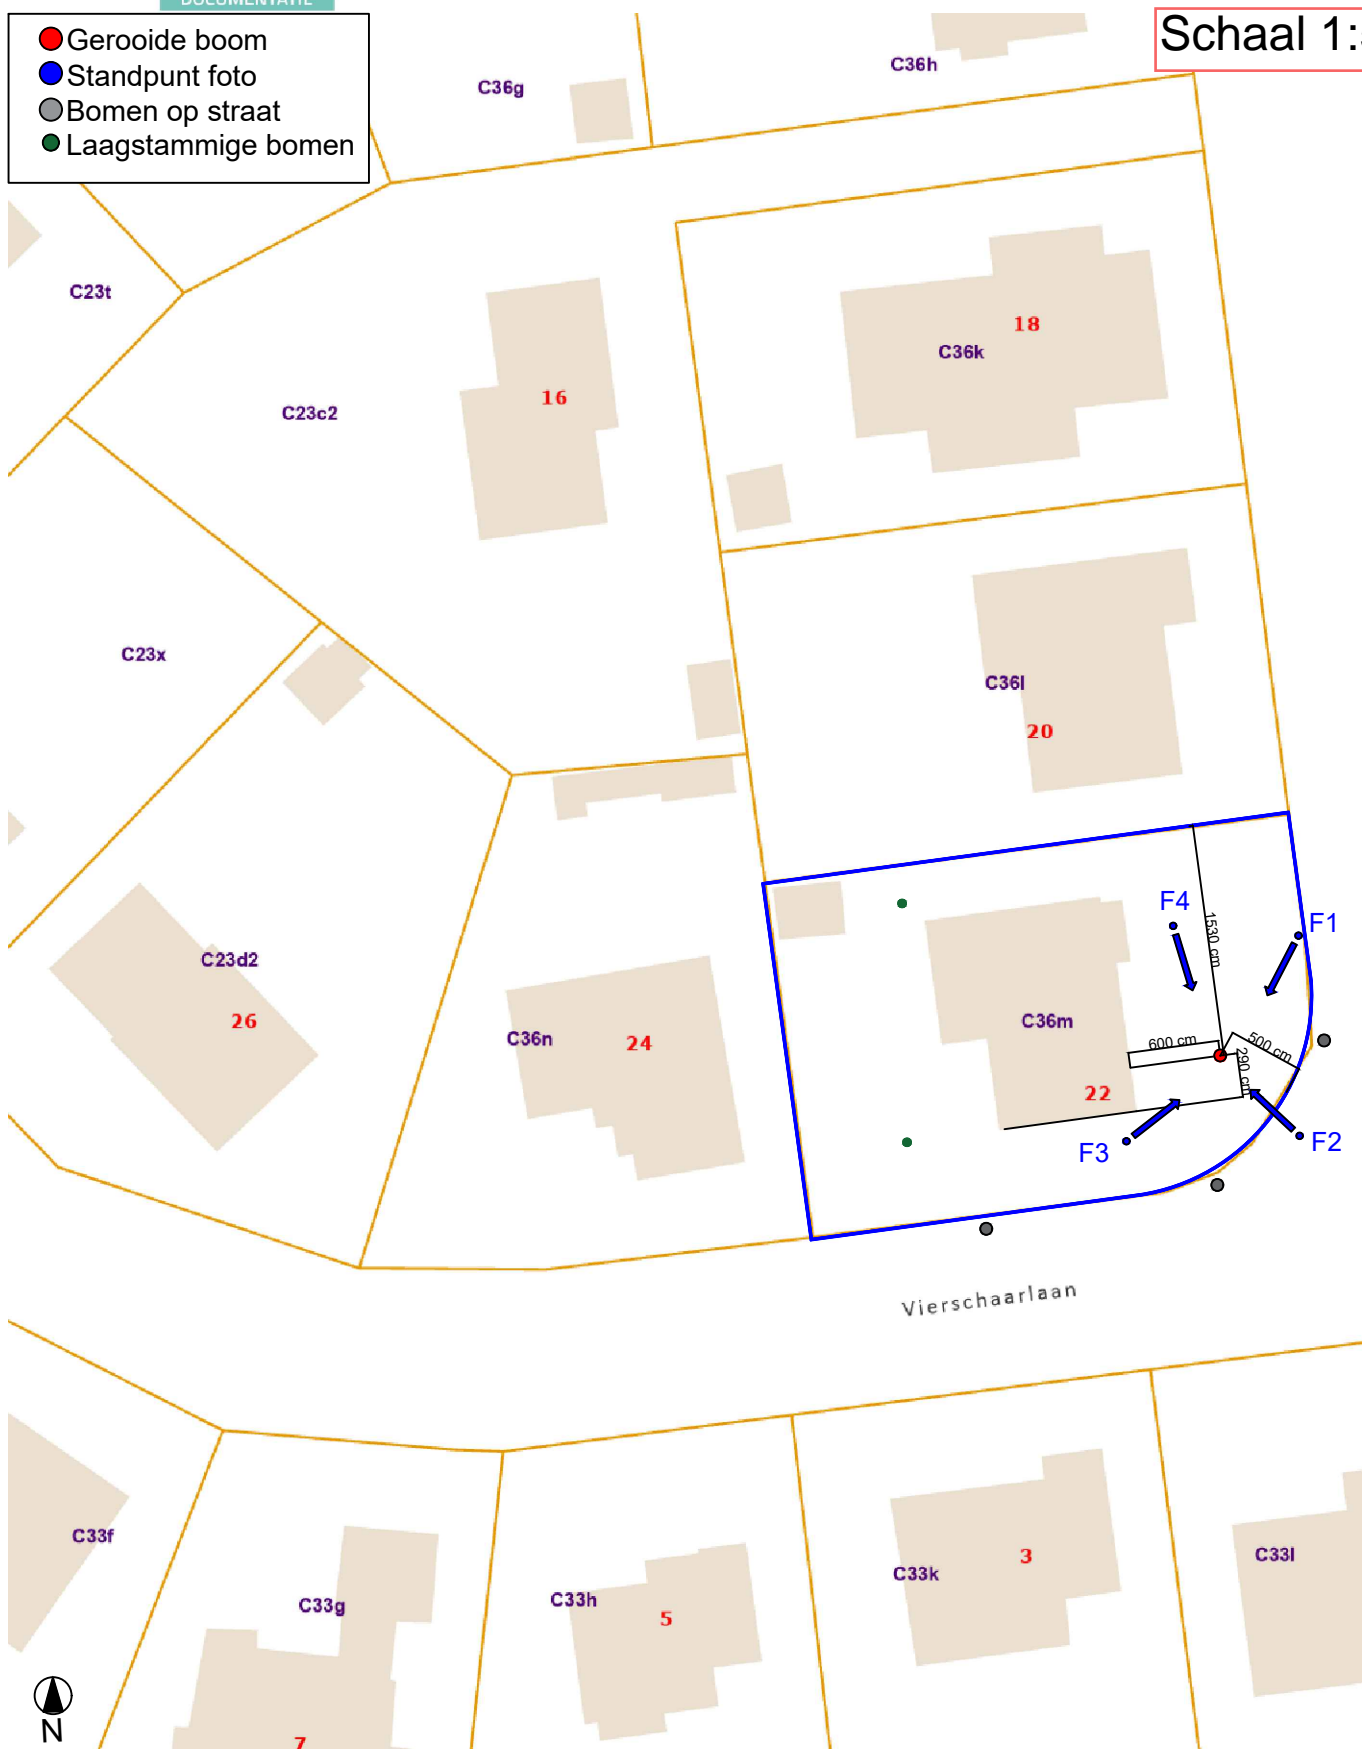

Bestaande/huidige toestand
Posities van foto's **zonder** boom