


LEGENDE GRONDPLAN

	BESTAANDE WANDEN
	TE SLOPEN
	NATUURSTEEN
	METSELWERK - SNELBOUW
	PAREMENT
	ISOLERENDE BOUWBLOK
	STIJLWAND
	VOORZETWAND
	HARDE ISOLATIE
	ZACHTE ISOLATIE
	BETON KOLOM & VLOER
	BETONBLOKKEN
	SILICAATSTENEN
	GEWELVEN
	GLASVLAK
	HELLINGSBETON
	PLEISTERAFWERKING
	HOUT
	SCHADUW
	MEUBILAIR LOS TAPIJT
	MEUBILAIR LOS ZITTING
	MEUBILAIR LOS LEUNING
	GEVEL IN GEVELSTEEN
	GEVEL IN GEVELPLEISTER
	GEVEL IN HOUT
	GEVEL IN NATUURSTEEN
	GEVEL IN GLADDE BETON
	GEVEL IN SILEXBETON WIT
	GEVEL IN SILEXBETON LICHTGRIJS
	GEVEL IN SILEXBETON DONKERGRIJS
	GEVEL IN SANDWICHPANELEN
	GEVEL IN BARDAGE
	PLAT DAK
	HELLEND DAK
	VOLLE GROND
	RIOLERING REGENWATER
	RIOLERING VUIL REGENWATER
	RIOLERING AFVALWATER
	RIOLERING FECAALWATER
	RIOLERING WACHTBUIS

LEGENDE INPLANTING

	BESTAANDE OMGEVING
	BESTAANDE BEBOUWING
	TE SLOPEN BEBOUWING
	NIEUW TE BOUWEN
	TE VERBOUWEN BEBOUWING
	VERHARDING ASFALT
	VERHARDING BETON
	VERHARDING KLINKERS
	VERHARDING TERRAS
	VERHARDING STEENSLAG
	VERHARDING FIETSPAD
	VERHARDING GRASDALEN
	GROENZONE
	GRASZONE
	WATER
	BEPLANTING
	PERCEELSGRENS

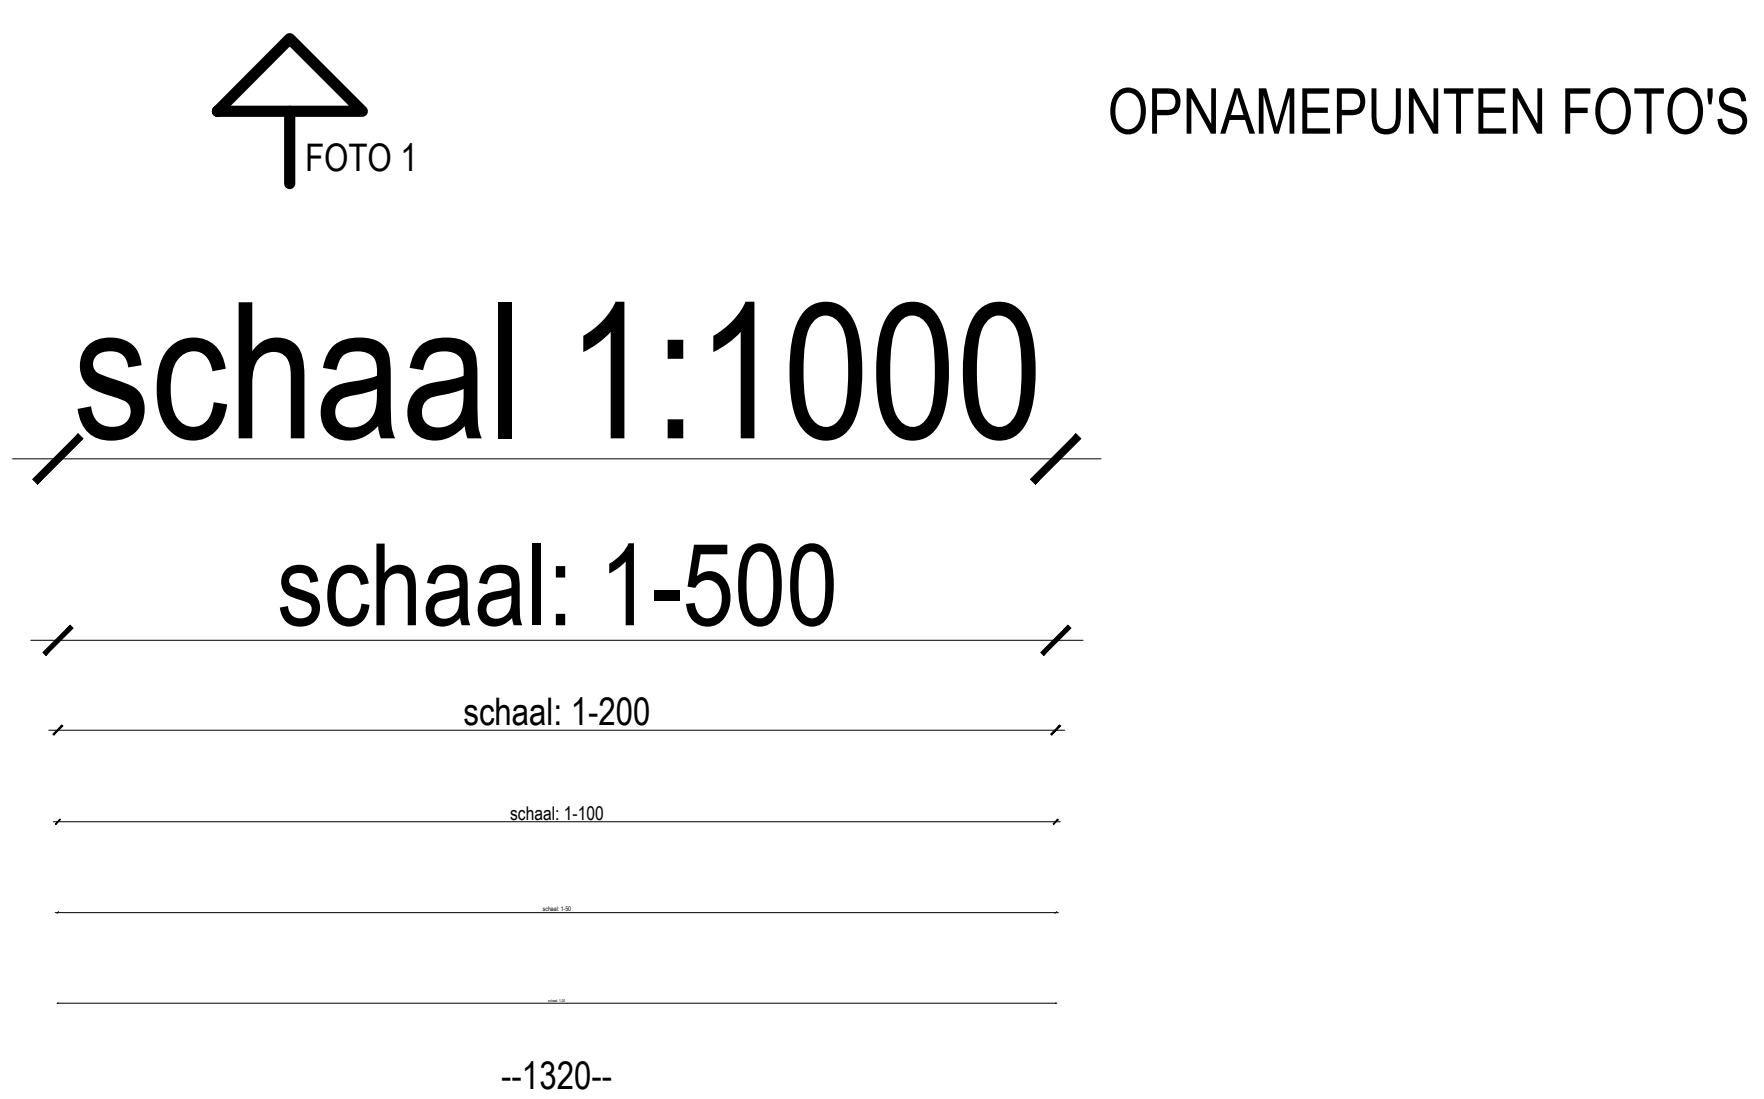

**ZIE BIJZONDERE
VOORWAARDE(N)**

LEGENDE BRANDWEER

BRANDCOMPARTIMENT 1:
unit 1: 94,76 m²

BRANDCOMPARTIMENT 2:
unit 2: 101,35 m²

BRANDCOMPARTIMENT 3:
unit 3: 62,67 m²

BRANDCOMPARTIMENT 4:
traphal

BRANDCOMPARTIMENT 5:
tellerlokaal: 2,69 m²

BRANDCOMPARTIMENT 6:
verticale koker

MATERIALEN

VERGUNDE TOESTAND

1. DAKBEDEKKING MET PANNEN - KLEUR: RODE BOOMSE PANNEN
2. GEVEL IN BAKSTEEN - KLEUR: GLADDE RODE STEEN
3. GEVEL IN PLEISTERWERK - KLEUR: WIT
3. BAKGOOT IN PVC
4. SCHRIJNWERK IN PVC - KLEUR: BLAUW
5. SCHRIJNWERK IN MERANTI
6. SCHRIJNWERK IN PVC - KLEUR: WIT
7. BLAUWE HARDSTEEN
8. DORPEL IN ARDUIN

MATERIALEN

BESTAANDE TOESTAND

1. DAKBEDEKKING MET PANNEN - KLEUR: RODE BOOMSE PANNEN
2. GEVEL IN BAKSTEEN - KLEUR: GLADDE RODE STEEN
3. GEVEL IN PLEISTERWERK - KLEUR: WIT
4. GEVEL IN ALUMINIUM PLAAT
5. DAKBEDEKKING MET LEIEN - KLEUR: ANTRACIET
6. BAKGOOT IN HOUTEN LATWERK - KLEUR: WIT
7. BAKGOOT IN HOUTEN LATWERK - KLEUR: BRUIN
8. SCHRIJNWERK IN PVC - KLEUR: BLAUW
9. SCHRIJNWERK IN HOUT - MERANTI
10. PLINT IN ARDUIN
11. DORPEL IN ARDUIN

MATERIALEN

NIEUWE TOESTAND

- A. DAKBEDEKKING MET PANNEN - KLEUR: RODE BOOMSE PANNEN
- B. GEVEL IN BAKSTEEN - KLEUR: WIT GEKALEID
- C. GEVEL IN PLEISTERWERK - KLEUR: WIT
- D. BAKGOOT IN ALUMINIUM - KLEUR: ZWART (RAL 9011)
- E. SCHRIJNWERK IN ALUMINIUM - KLEUR: ZWART (RAL 9011)
- F. SCHRIJNWERK IN ALUMINIUM - KLEUR: WIT (RAL 9010)
- G. DORPEL IN ALUMINIUM - KLEUR: ZWART (RAL 9011)
- H. TERRASPLANKEN IN HOUT
- I. PLINT IN ARDUIN

<p style="writing-mode: vertical-rl; transform: rotate(180deg);"> +32 472 79 15 36 info@pvmarchitects.com PVM architects BV Hendrik Consciencestraat 41 8800 Roselare West-Vlaanderen - België </p>	<p>opdracht: APPARTEMENTEN RH verbouwen meergezinswoning</p>
	<p>fase: OMGEVINGSVERGUNNING</p>
	<p>ligging: Rasphuisstraat 7 9000 Gent Oost-Vlaanderen - België</p>
	<p>kadaster: GENT, afd. 15, sectie F, nr. 2352/00R00</p>
	<p>opdrachtgever: PVM architects BV Hendrik Consciencestraat 41 8800 Roselare West-Vlaanderen - België E: info@pvmarchitects.com T: +32 472 79 15 36</p>
<p>inhoud: NIEUWE TOESTAND BA_00_L_N_01_LEGENDE</p>	
<p>index/datum: wijziging</p>	
<p>bouwheer: _____</p>	
<p>aannemer: _____</p>	
<p>architect: _____</p>	
<p>dossiernummer: 210</p>	
<p>datum: 08 01 2026</p>	
<p>blad: 1/1</p>	
<p>tekenaar: PVM</p>	