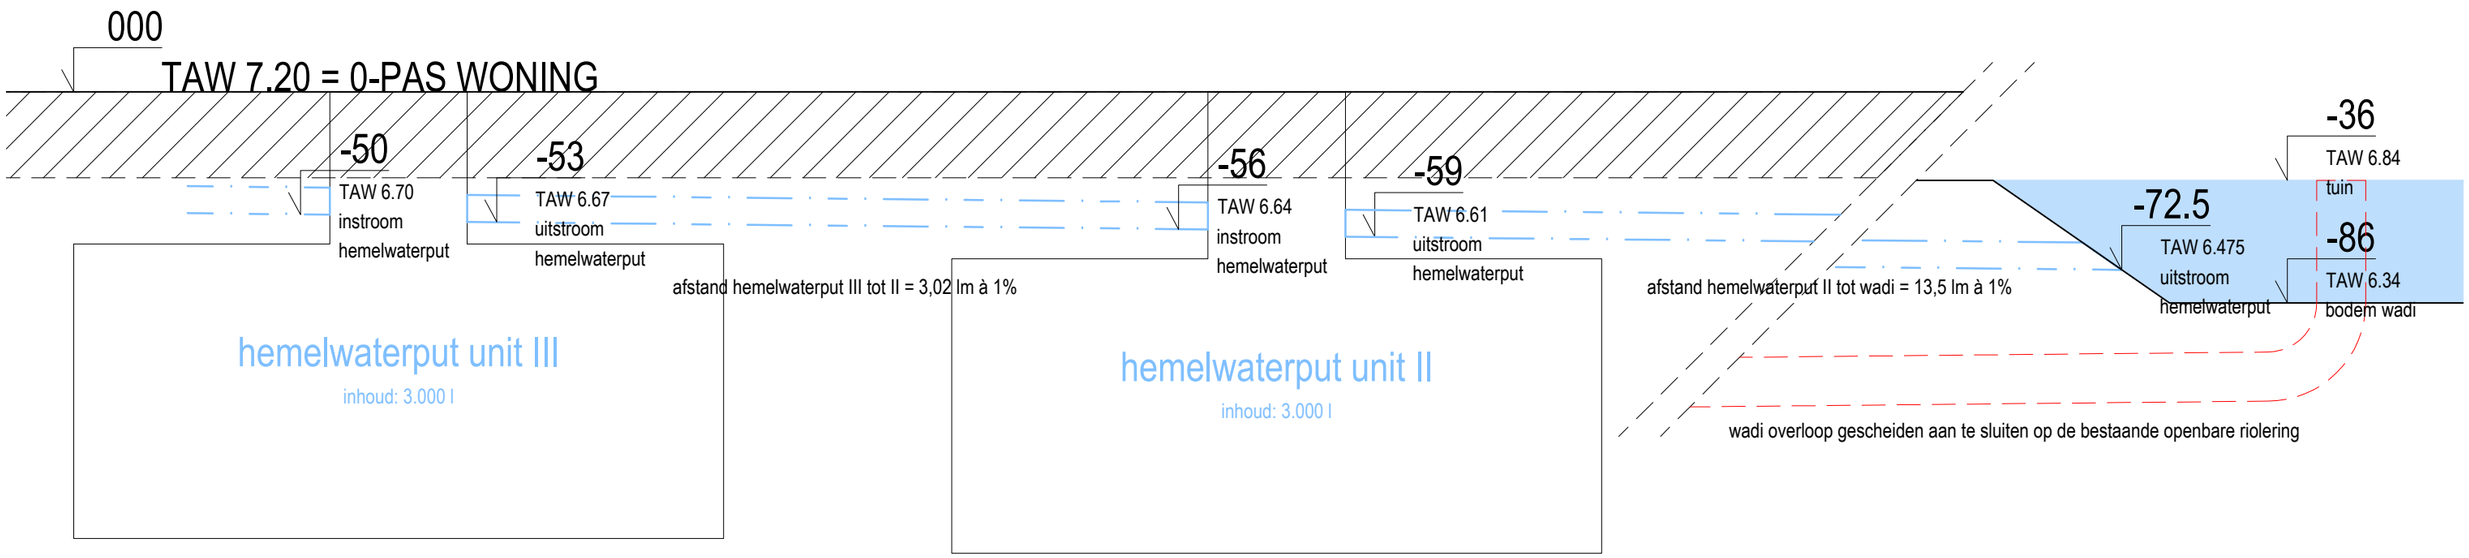

ZIE BIJZONDERE VOORWAARDE(N)

0 25 50 100 m
1/25

PROJECT:	PROJECTADRES:	INHOUD:	DATUM:
APPARTEMENTEN RH	RASPHUISSTRAAT 7 - 9000 GENT	BA_WADI_S_N_01_WADI	08 01 2026