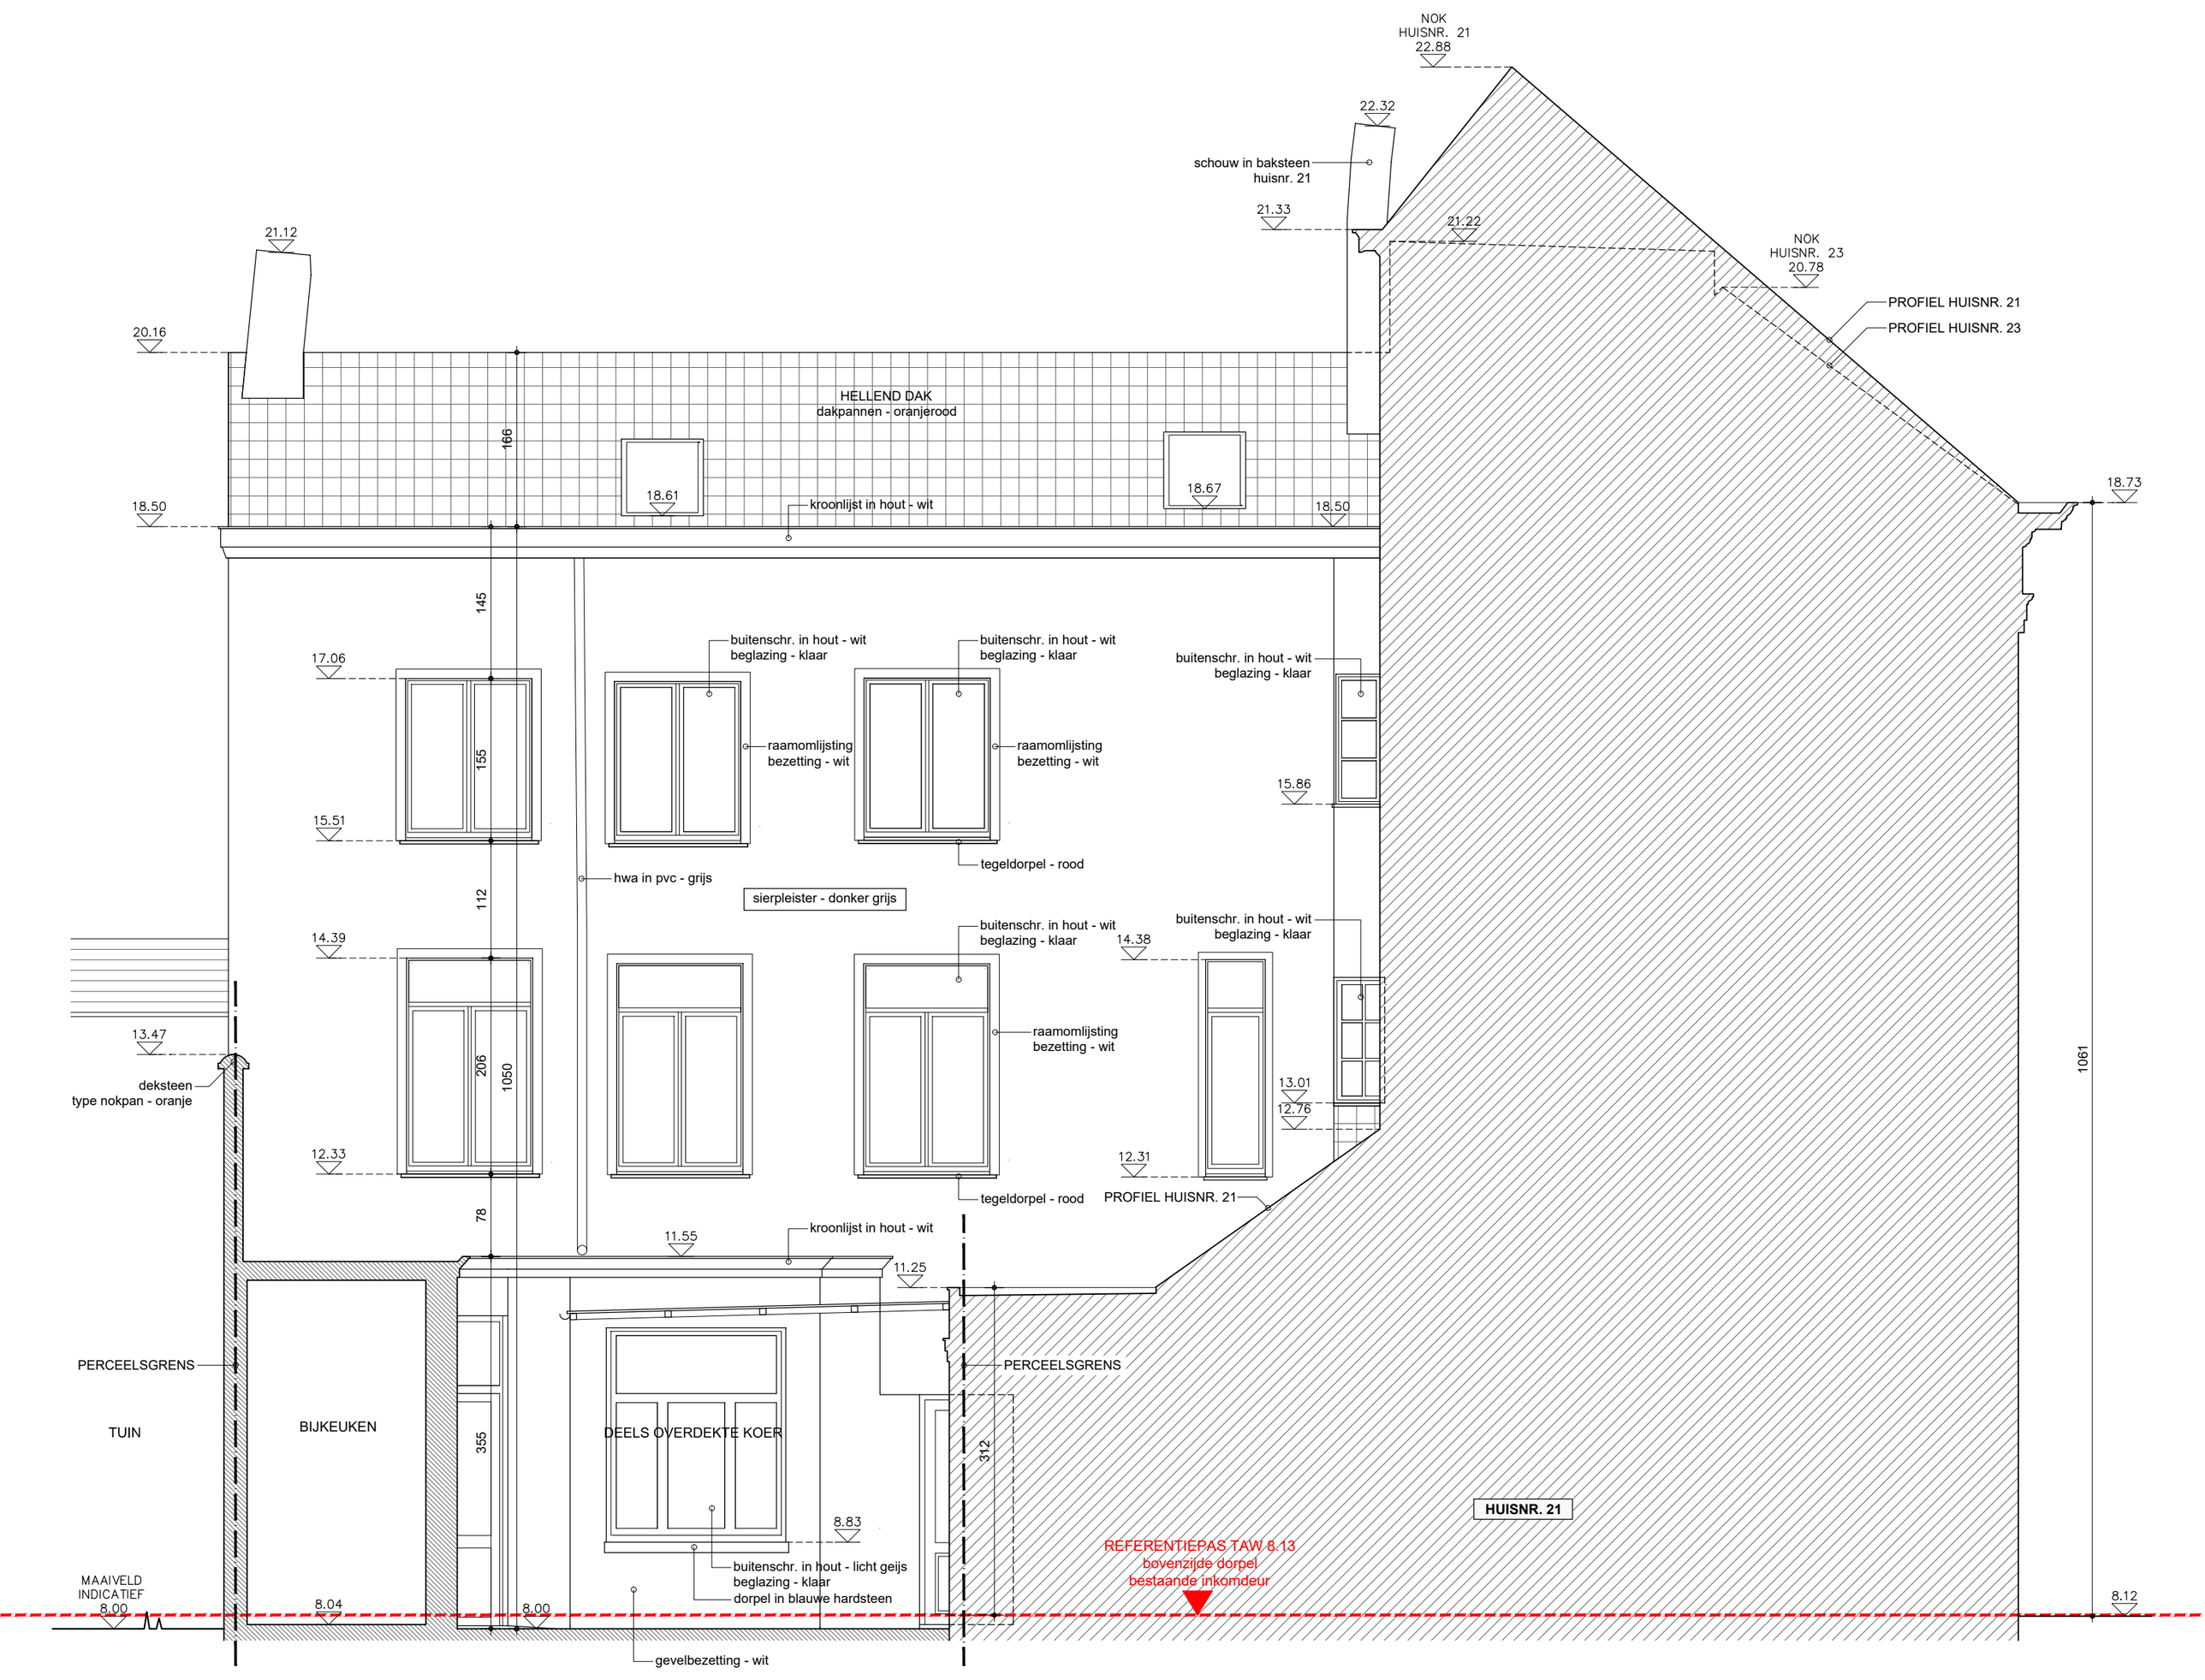

ZIJGEVEL

0m 1m 2m 5m

bestaande toestand