ZIE BIJZONDERE VOORWAARDE(N)

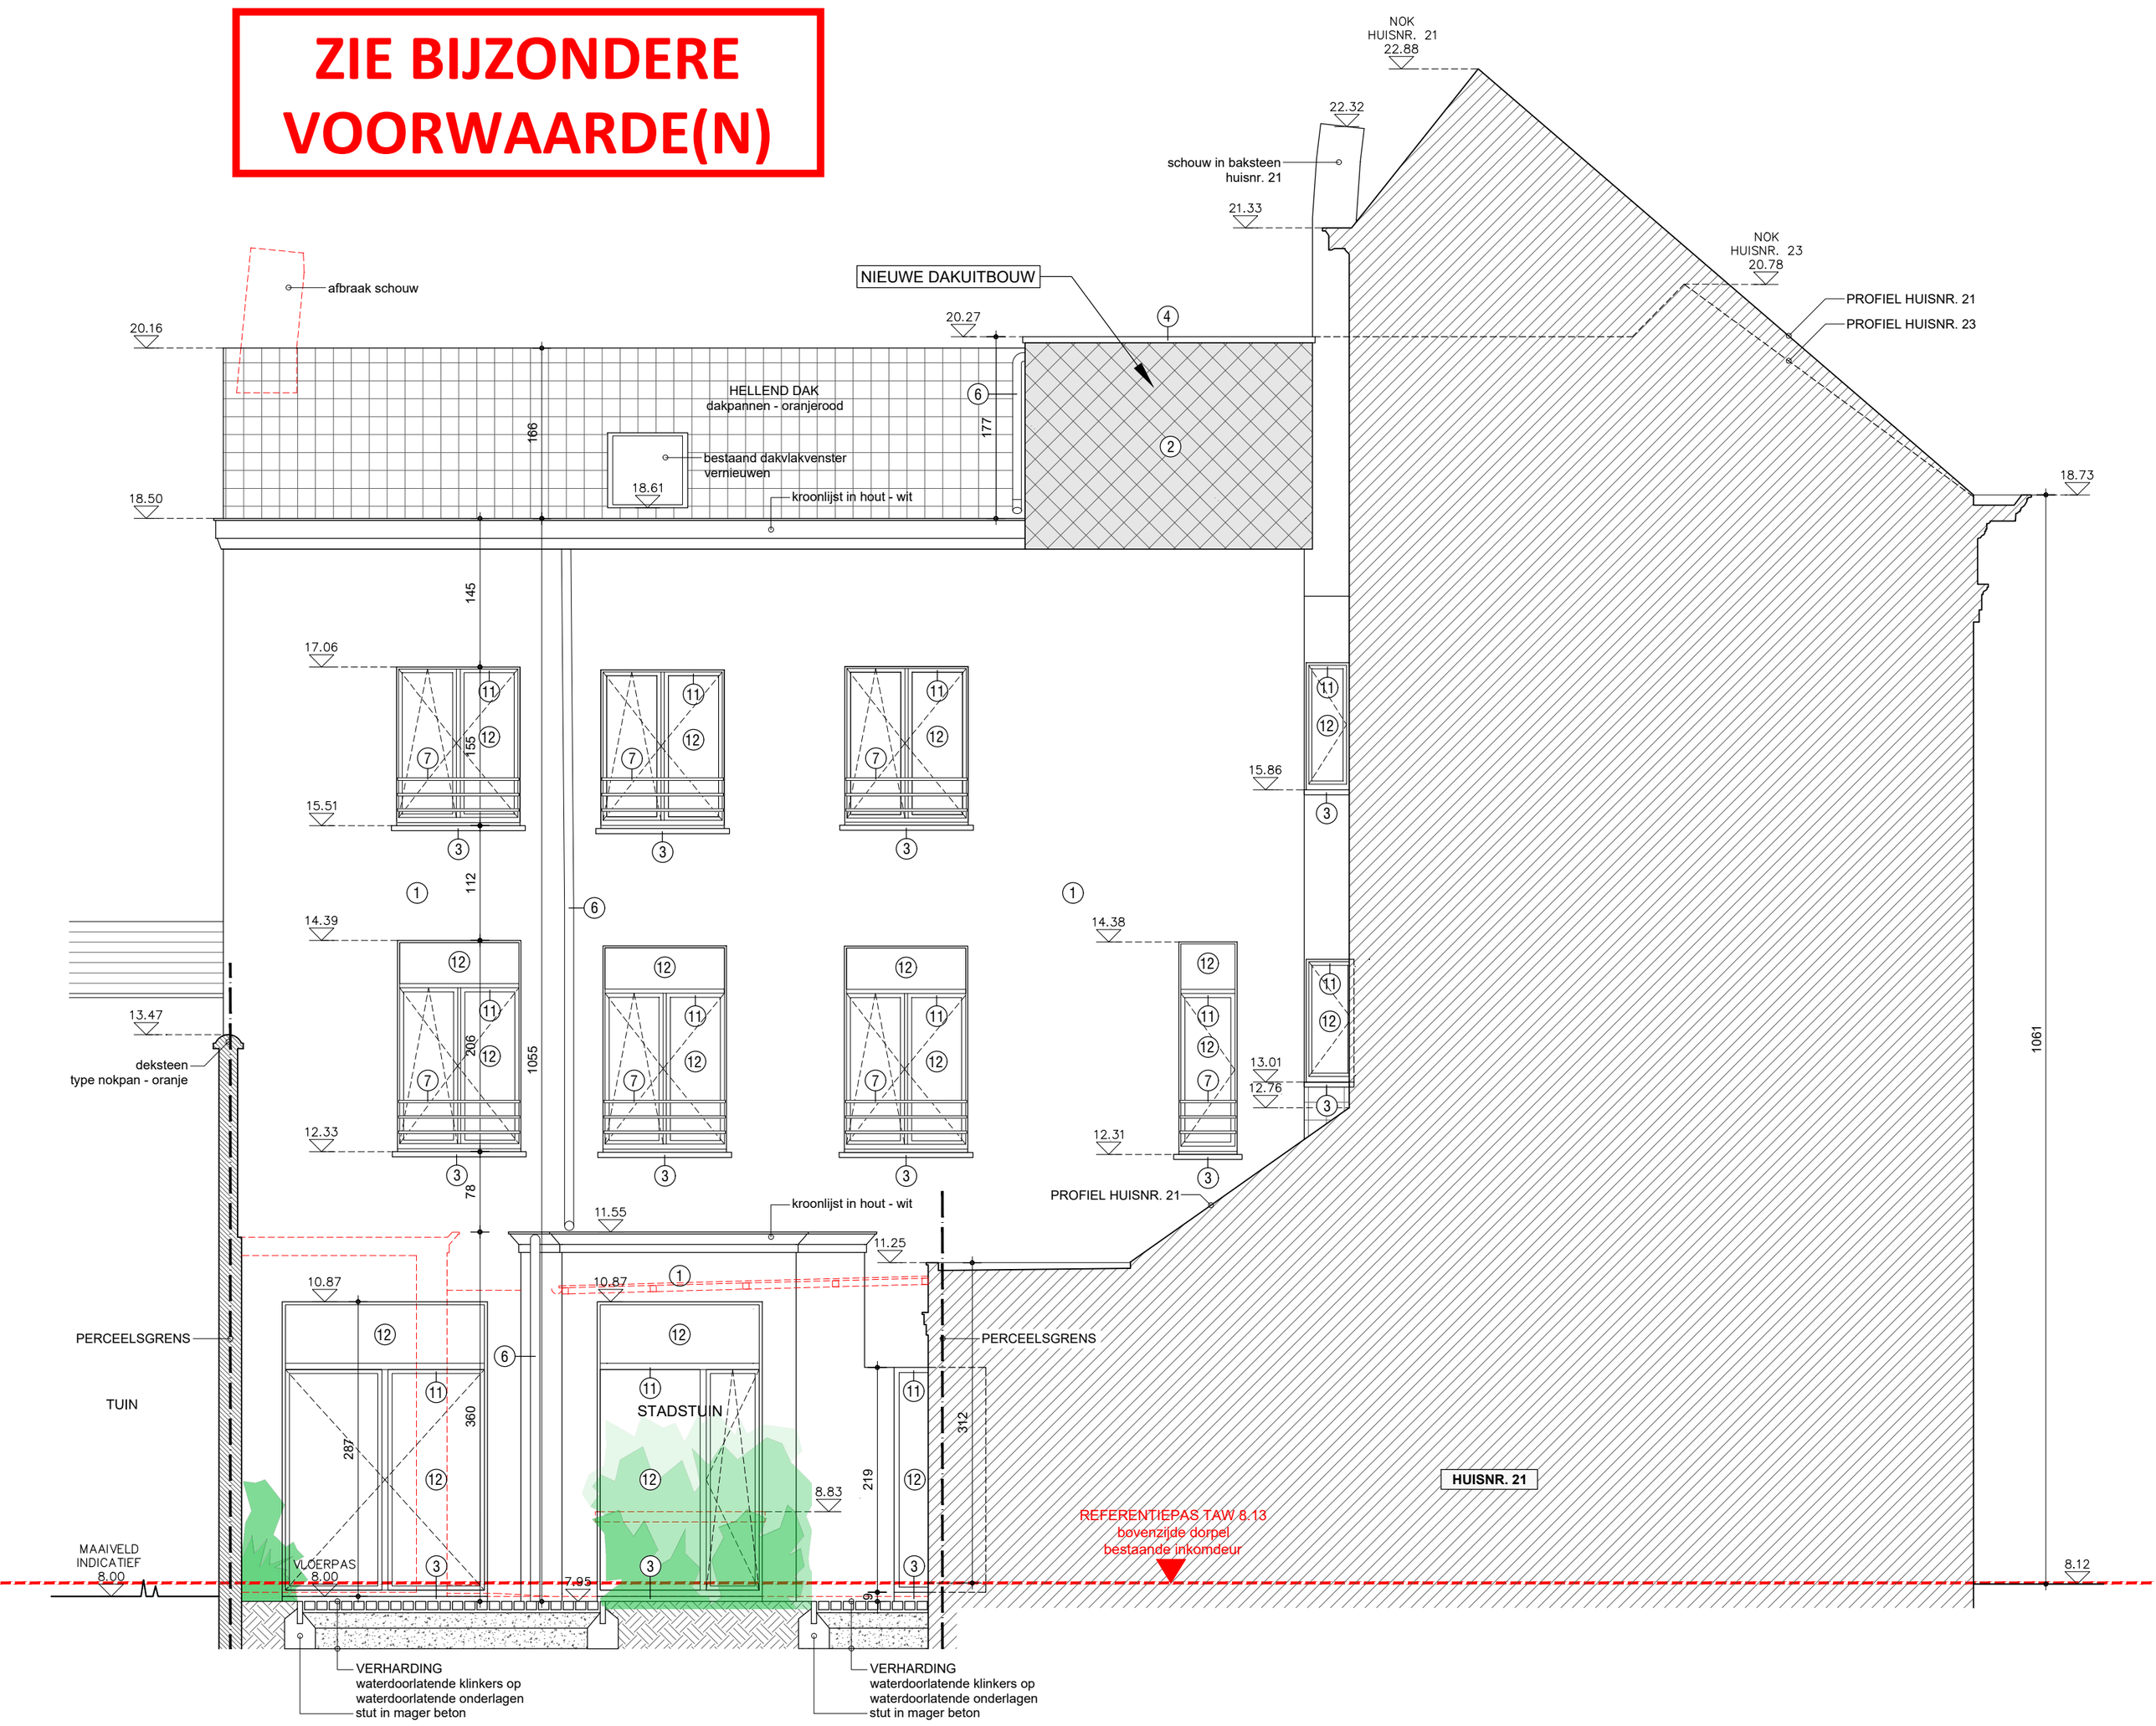

ZIJGEVEL

0m 1m 2m 5m

nieuwe toestand