


**ZIE BIJZONDERE
VOORWAARDE(N)**

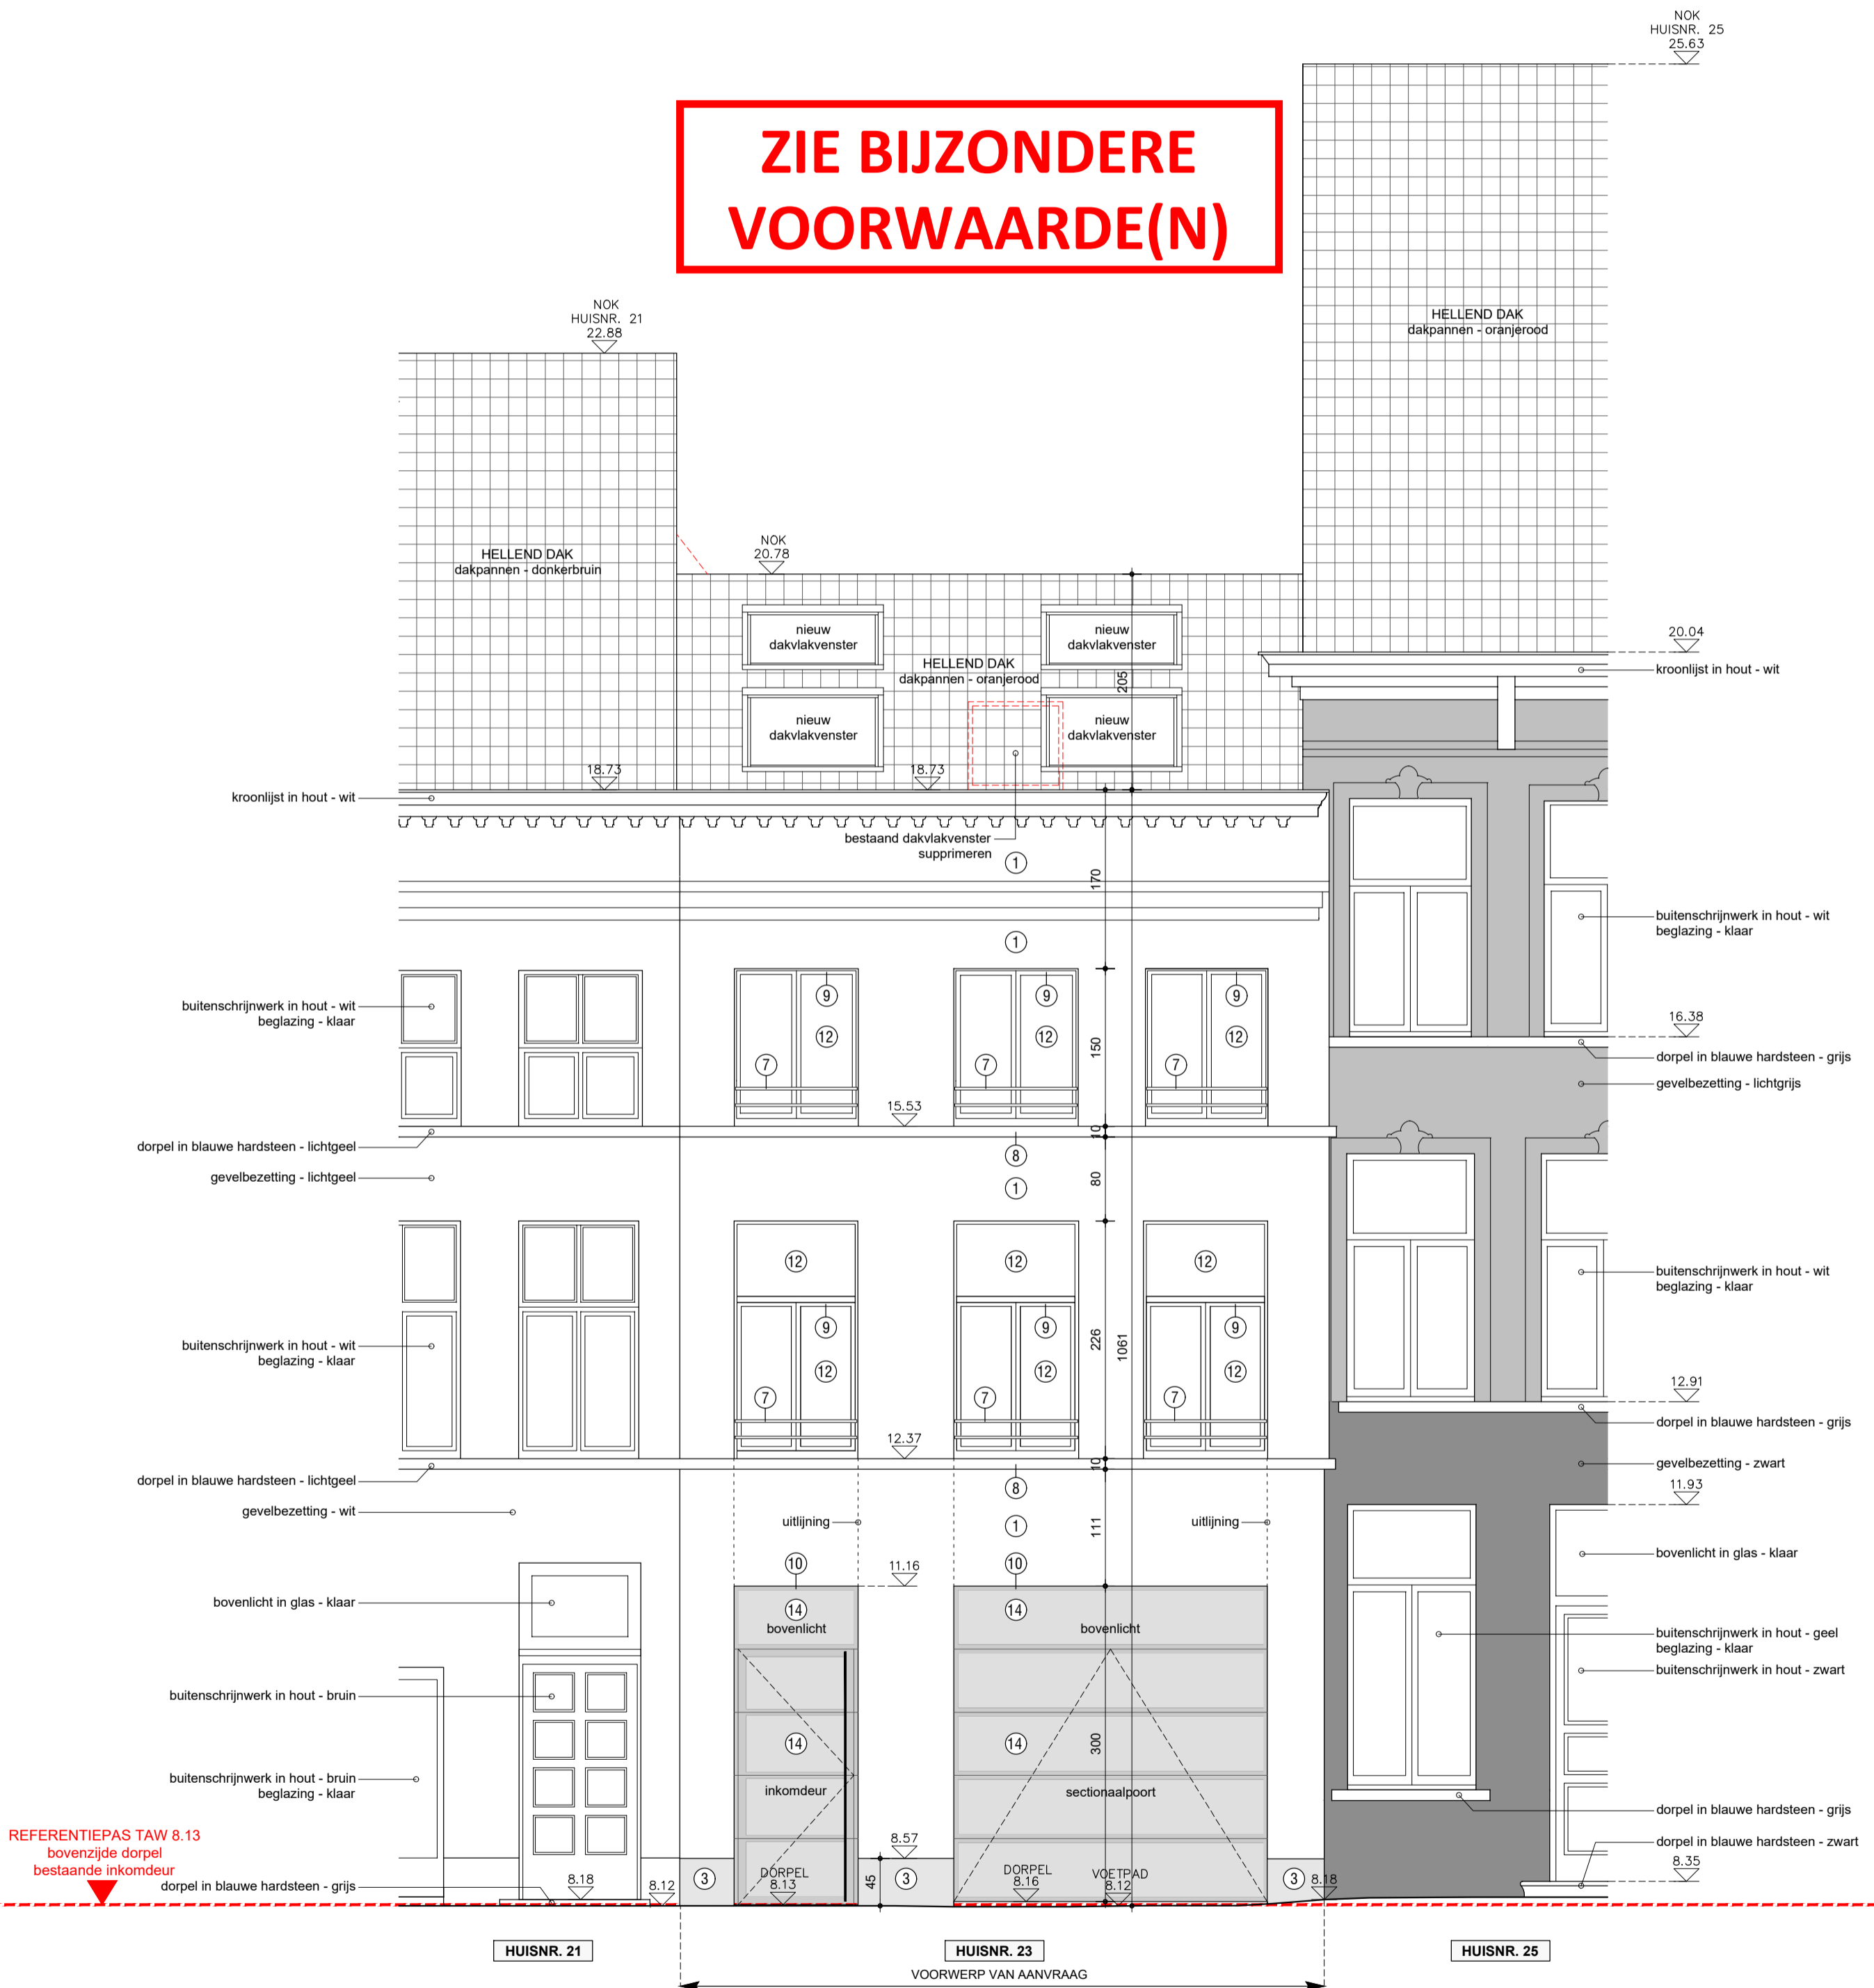

STRAATGEVEL



nieuwe toestand