


REFERENTIEPAS: BOVENZIJDJE DORPEL BESTAANDE INKOMDEUR huisnr. 23
= TAW 8.13

schaal: 1/200
eenheid maatlijnen: cm
eenheid passen: m

**ZIE BIJZONDERE
VOORWAARDE(N)**

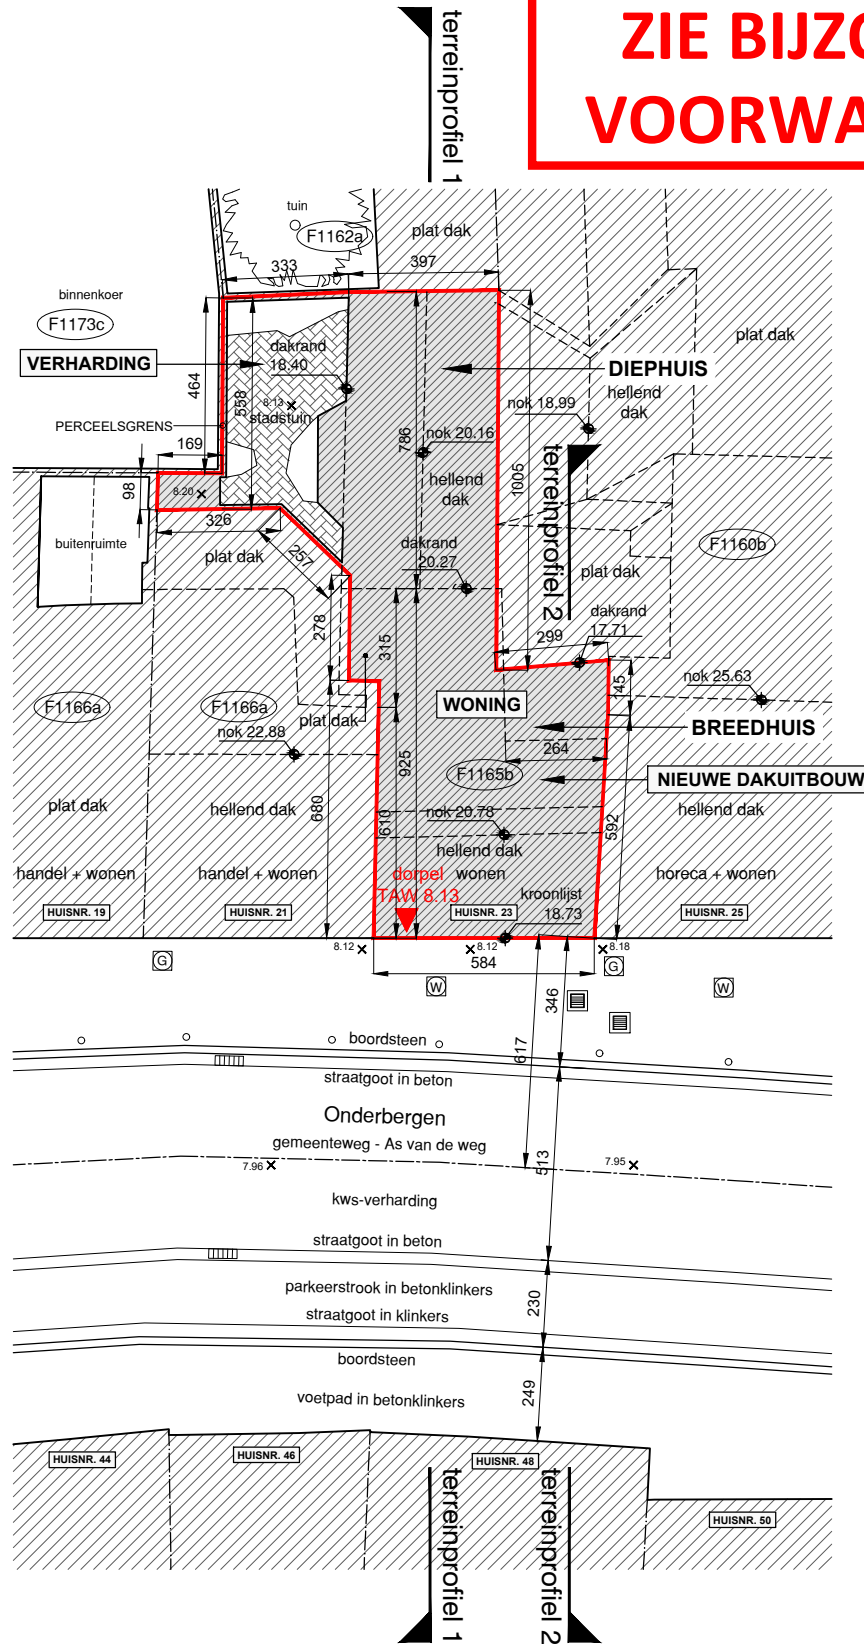

INPLANTINGSPLAN



nieuwe toestand