



REFERENTIEPAS: BOVENZIJDJE DORPEL BESTAANDE INKOMDEUR huisnr. 23  
= TAW 8.13

schaal: 1/200  
eenheid maatlijnen: cm  
eenheid passen: m

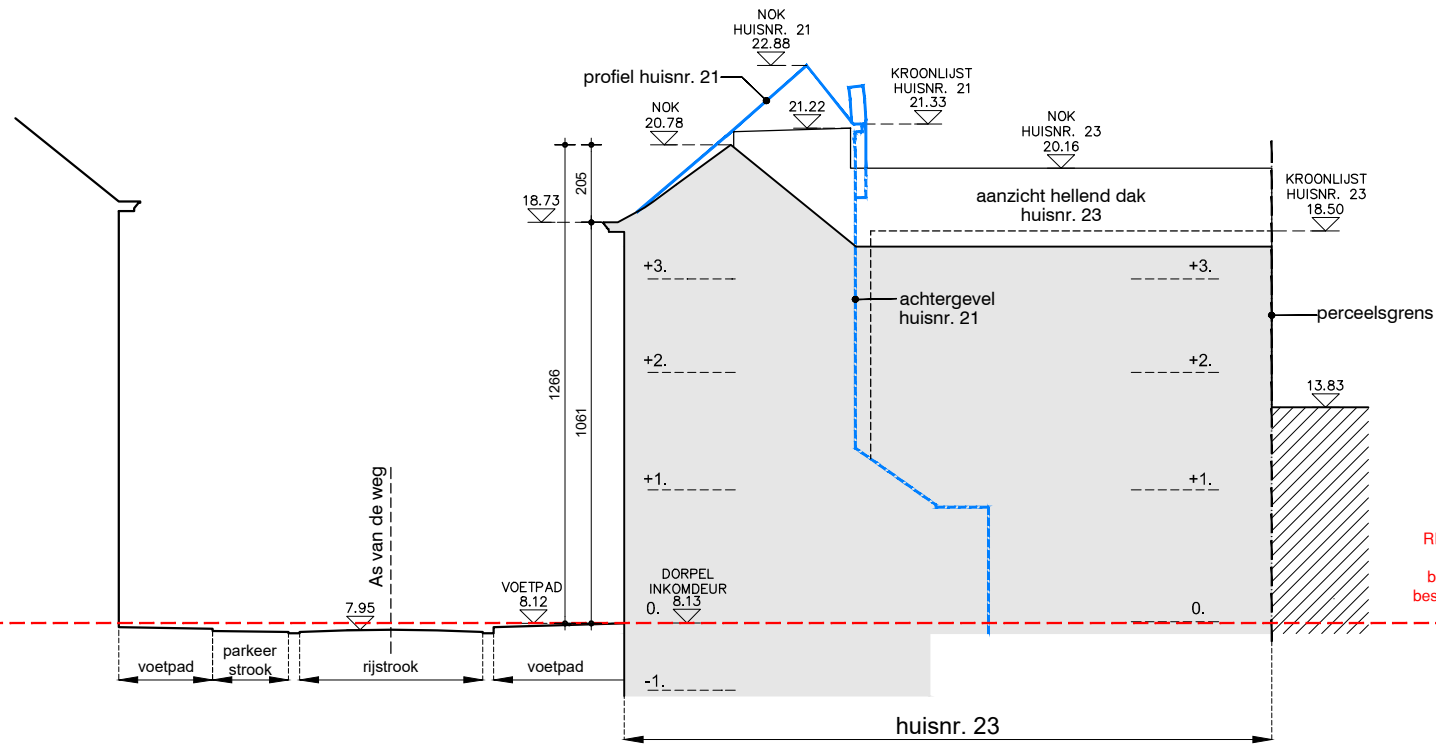

TERREINPROFIEL 1

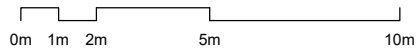

bestaande toestand