


REFERENTIEPAS: BOVENZIJDJE DORPEL BESTAANDE INKOMDEUR huisnr. 23  
= TAW 8.13

schaal: 1/200  
eenheid maatlijnen: cm  
eenheid passen: m

**ZIE BIJZONDERE  
VOORWAARDE(N)**

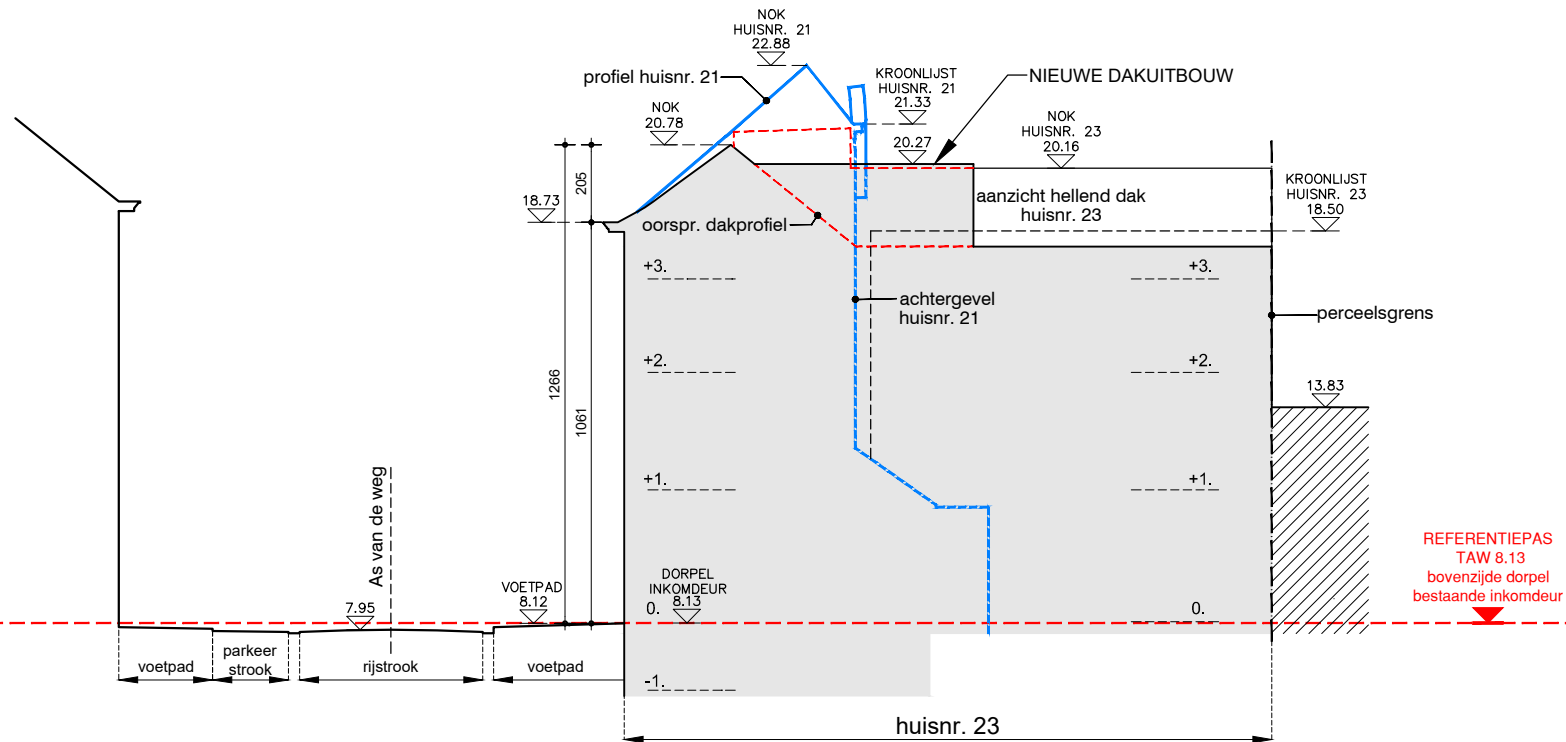

TERREINPROFIEL 1



nieuwe toestand