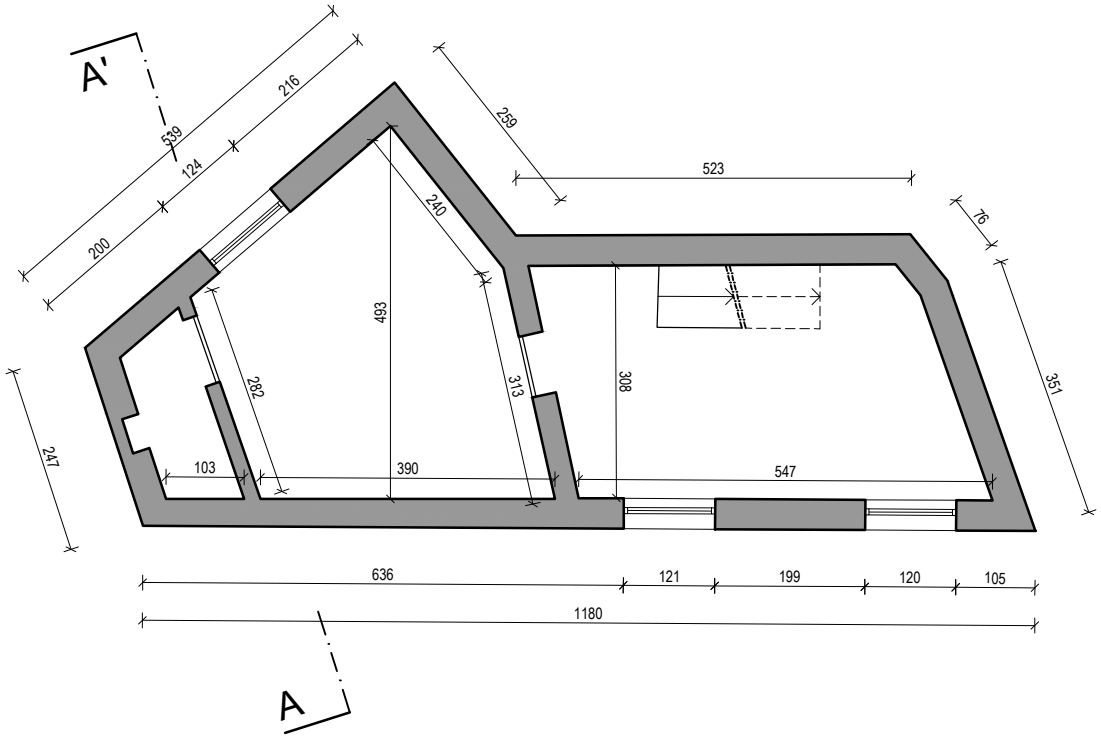

AANVRAAG OMGEVINGSVERGUNNING - functiewijziging

GRONDPLAN_kelder / niveau -1 ☐ bestaande toestand

OH BOY

Gebroeders Vandeveldestraat 95, 9000 Gent

DATUM

02/02/2026

SCHAAL

1/100