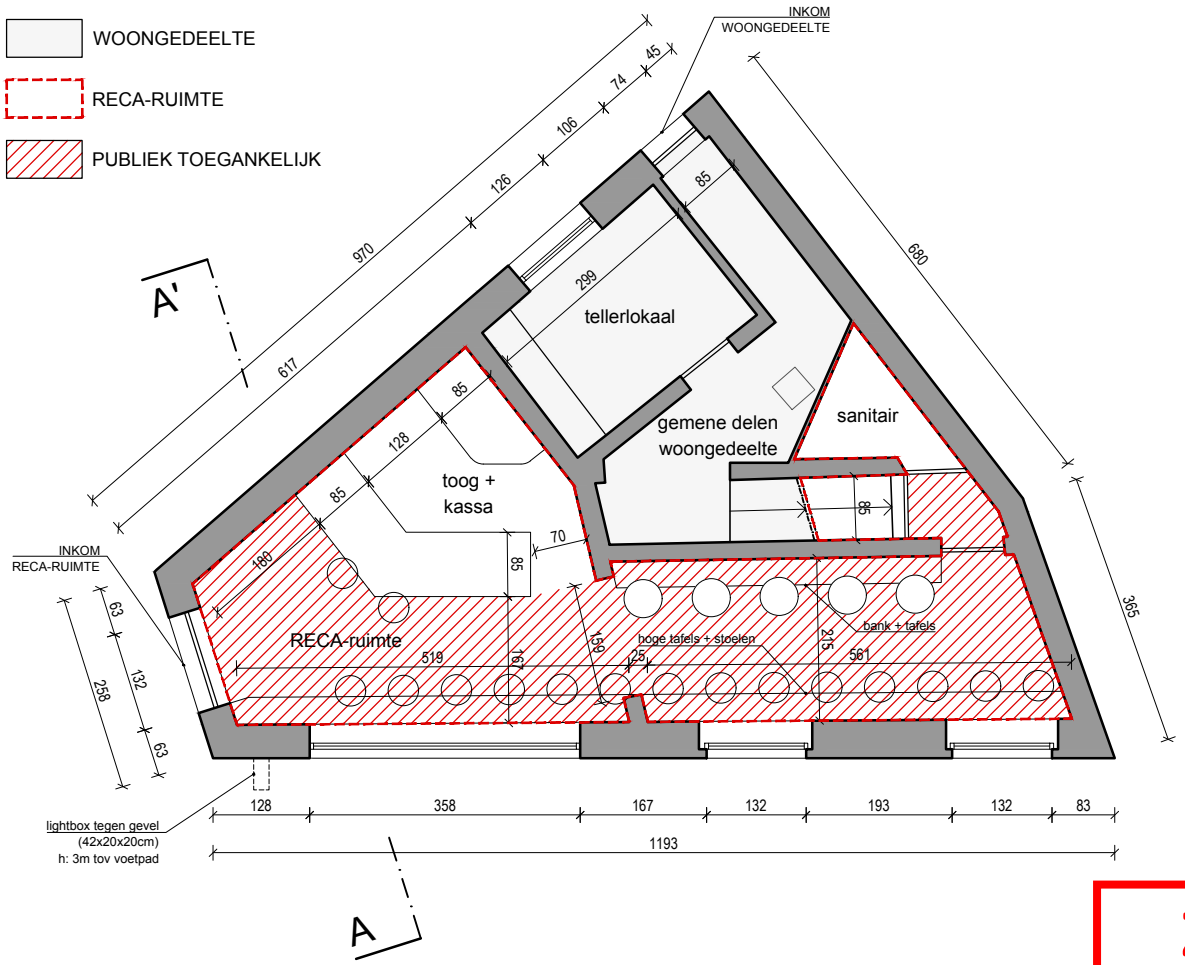

ZIE BIJZONDERE VOORWAARDE(N)

AANVRAAG OMGEVINGSVERGUNNING - functiewijziging

GRONDPLAN_gelijkvloers / verdieping 00 ☐ nieuwe toestand

OH BOY

Gebroeders Vandeveldestraat 95, 9000 Gent

DATUM

02/02/2026

SCHAAL

1/100