


Bestaande gevel

Limbastraat 59, Gent

Schaal 1/100

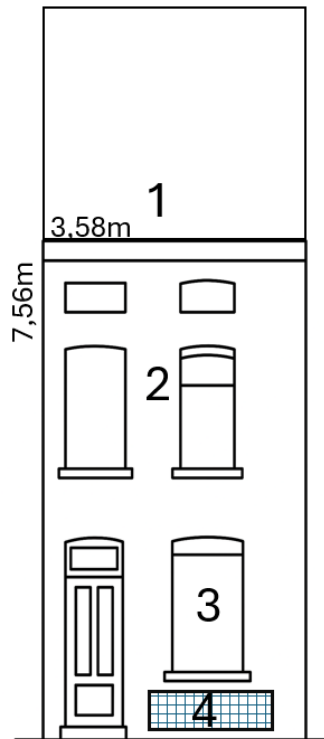

1 = rode pannen

2= witte metselpleister

3= bruin schrijnwerk

4= grijze steen