


Nieuwe gevel
Limbastraat 59, Gent
Schaal 1/100

**ZIE BIJZONDERE
VOORWAARDE(N)**

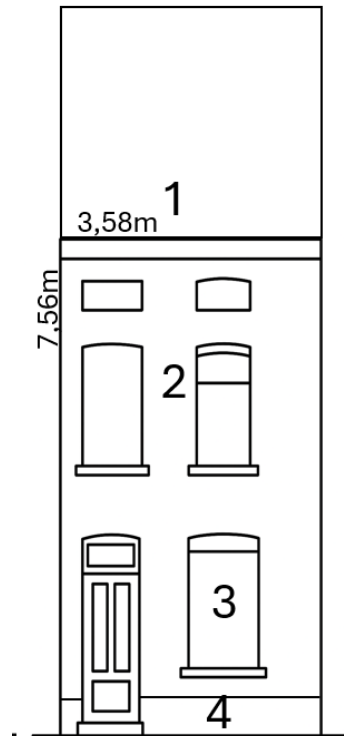

1 = leien

2= 10cm buitenmuurisolatie met 2cm grijze crepi

3= bruin schrijnwerk

4= 10cm buitenmuurisolatie met 2cm granietpleister