ZIE BIJZONDERE VOORWAARDE(N)

Snede nieuwe toestand (schaal 1/50)

ONDERWERP: GEVEL ISOLEREN + CREPI PLAATSEN
ADRES BOUWPLAATS: Groenehoekstraat 7, 9041 Gent
NAAM AANVRAGER: Patrick Hoogwijs
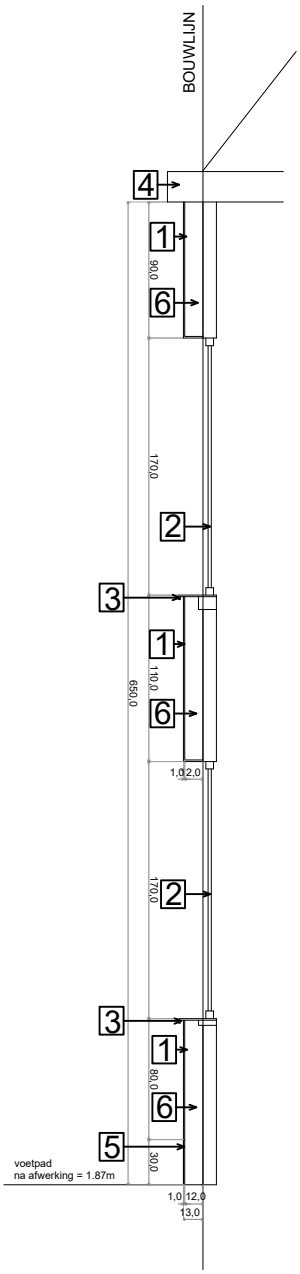
Legende
1. steenstrips, dikte 2cm, kleur roodbruin
2. schrijnwerk PVC raam, kleur blauw
3. nieuwe raamdorpel in aluminium
4. dakgoot in kunststof, kleur wit
5. gevelplint in granietkorrel, 30cm hoog
6. EPS isolatie, 12cm