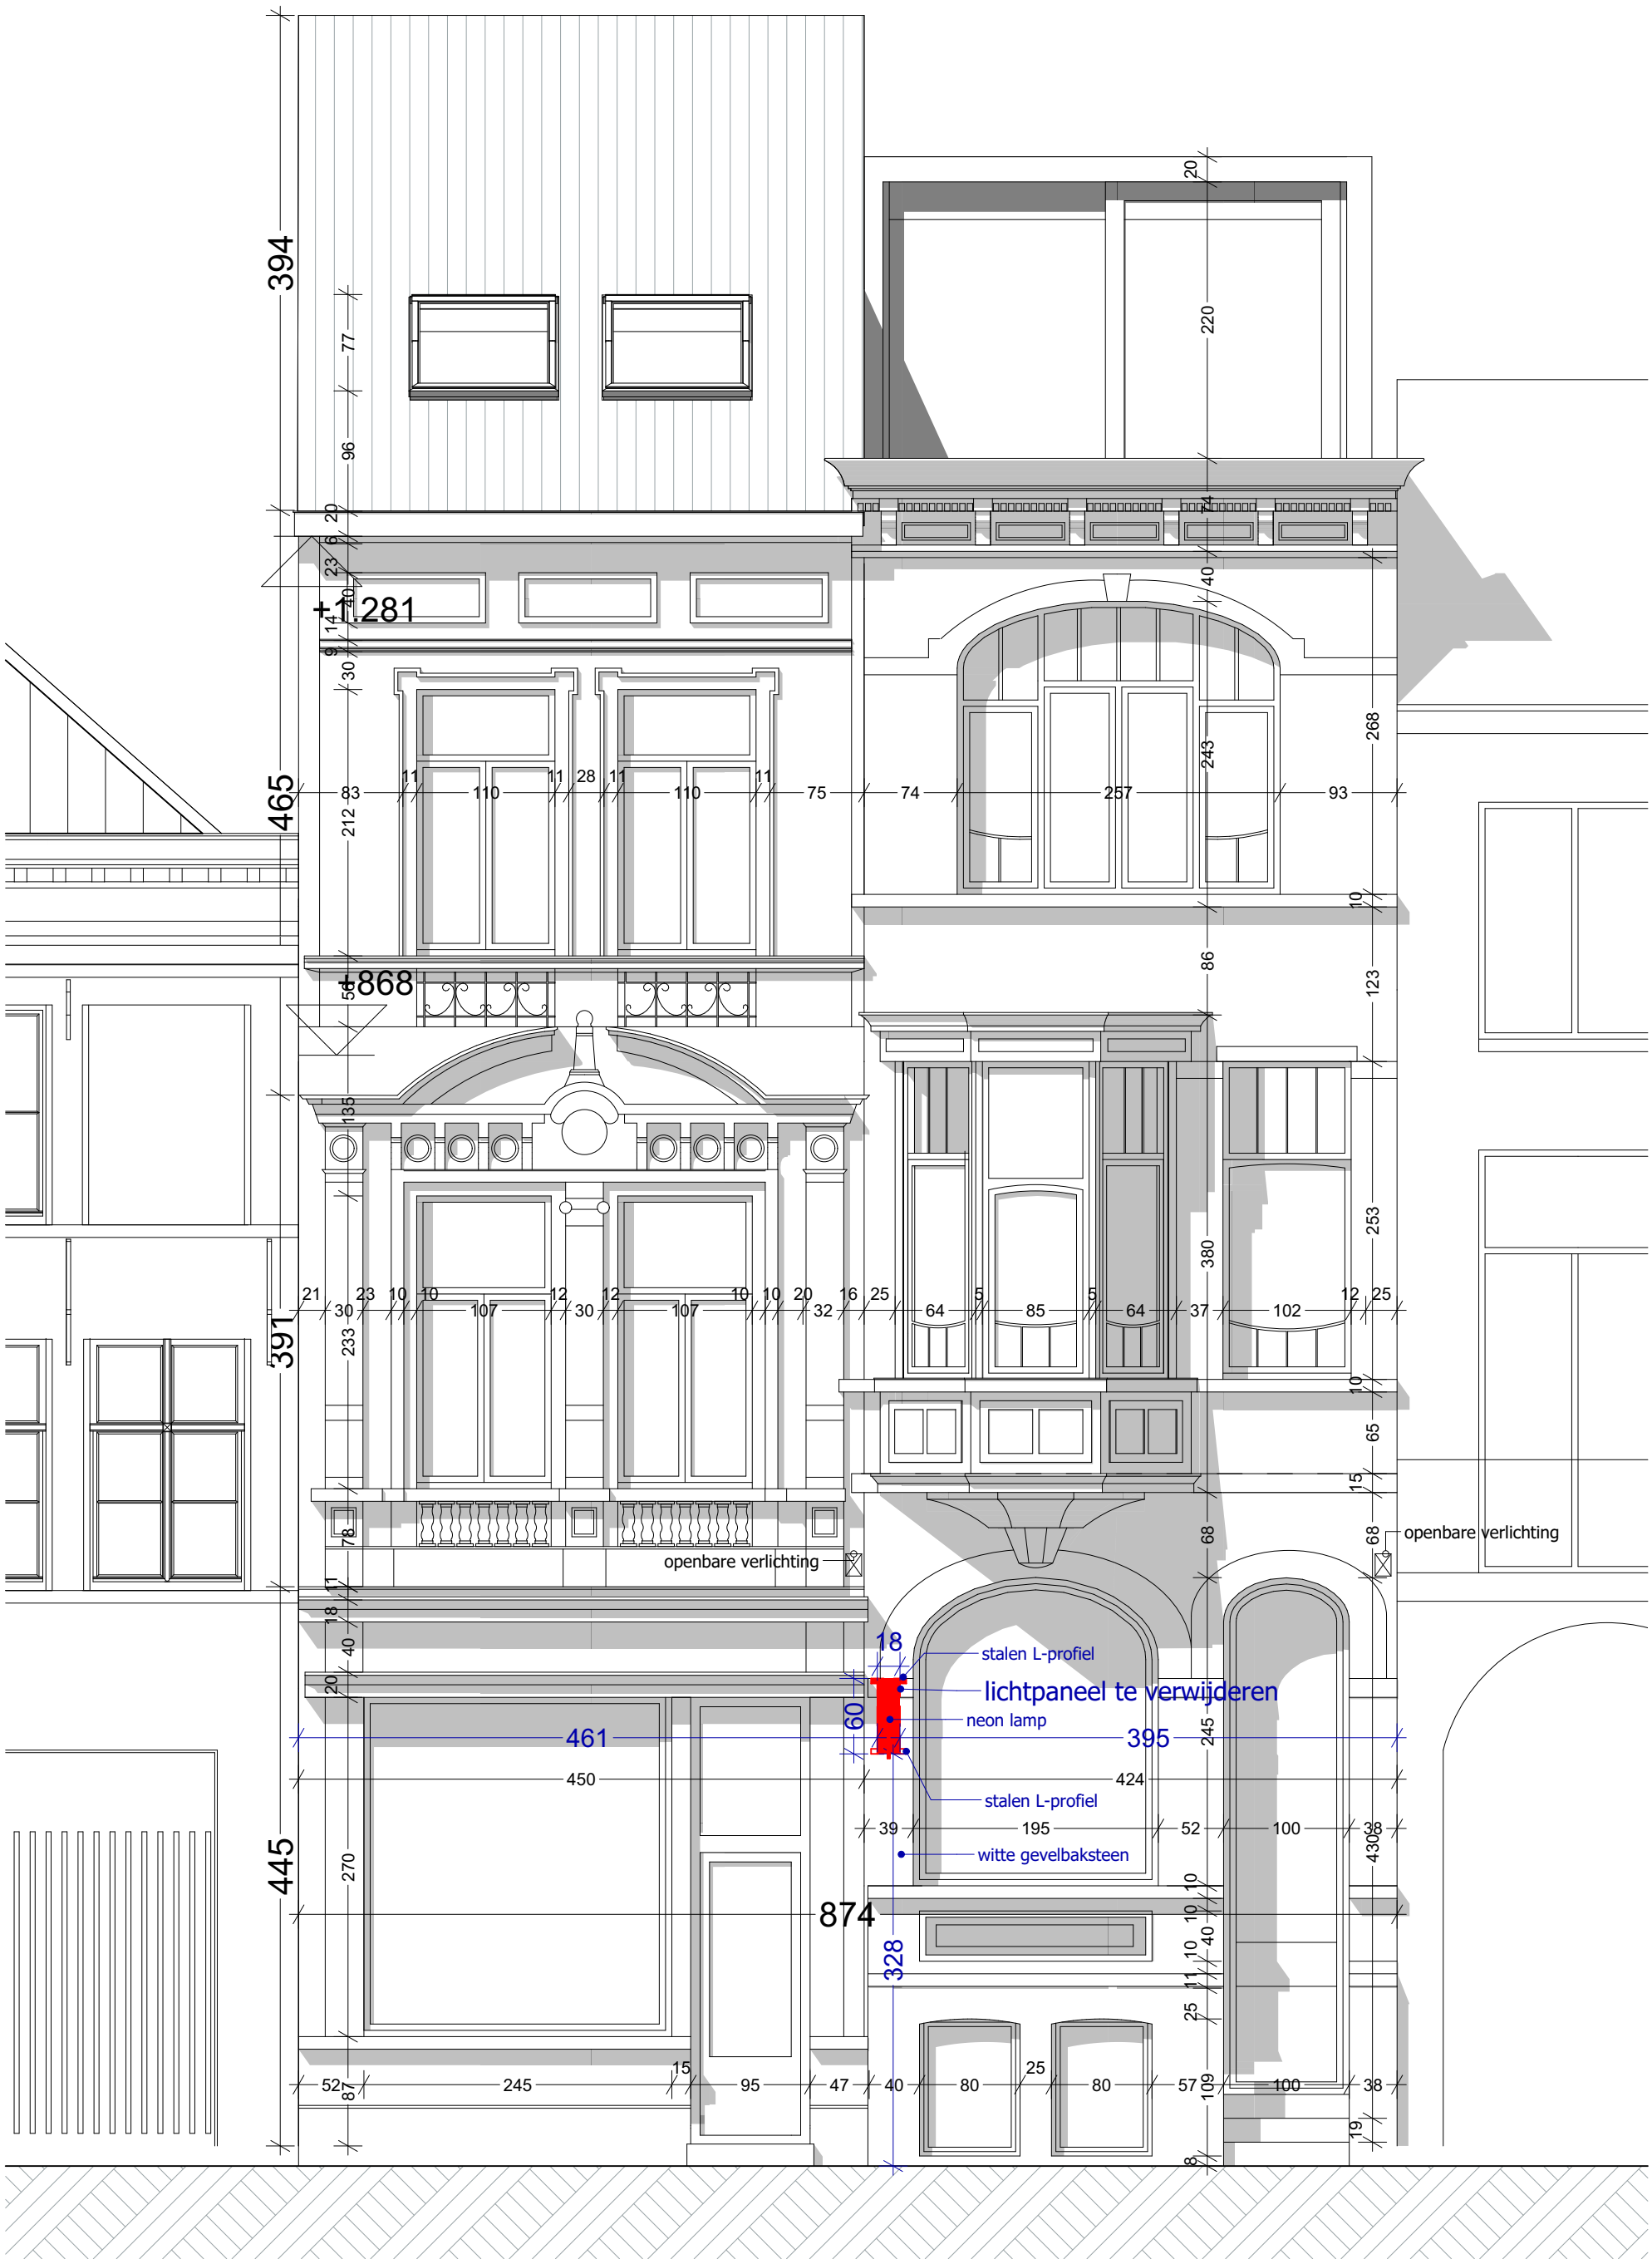

Project	Klant	Werfadres	Plannenset	Plan	
25 28 Oudburg 54 publiciteit	S & P Restaurants BV Oudburg 54 9000 Gent	Oudburg 54 9000 Gent afd. 1 sie. A nrs. 647d	BA 1 5/01/2026 G Gevel 7/13	1/2 voorgevel bestaande toestand	1:50

Vrijheidslaan 15
9000 Gent
09 233 70 79
info@arpa.be
ARPA architecten