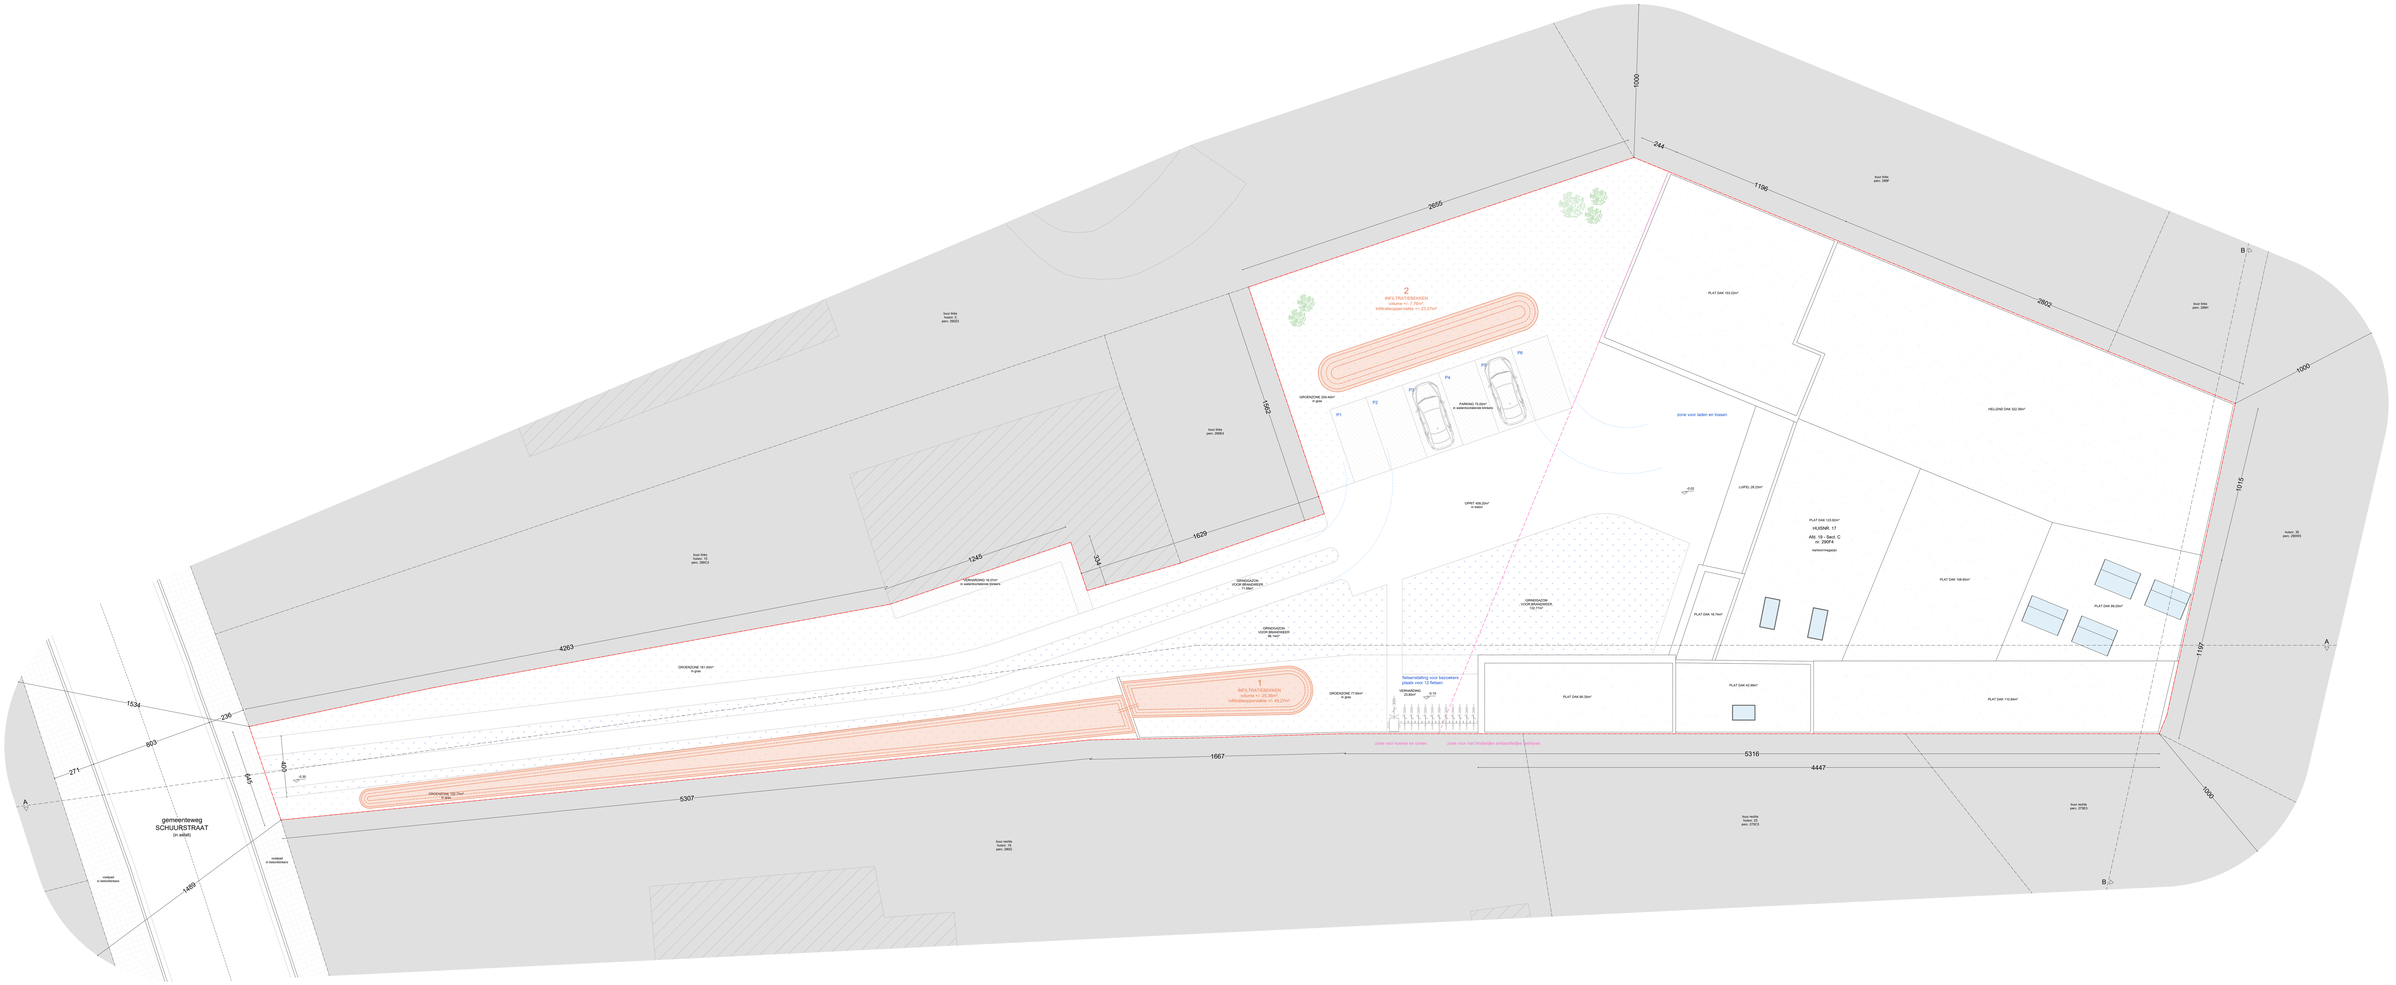

AF TE BREKEN VOLUME

GRIND/GAZON

GRAS

Inplantingsplan
Nieuwe bedrijfsunit

Schuurstraat 17
8340 Damme

plan	schaal	datum
26/42	1/100	18/12/2025

4

LEVENSLOOPWONEN